




Karola Miarki 3

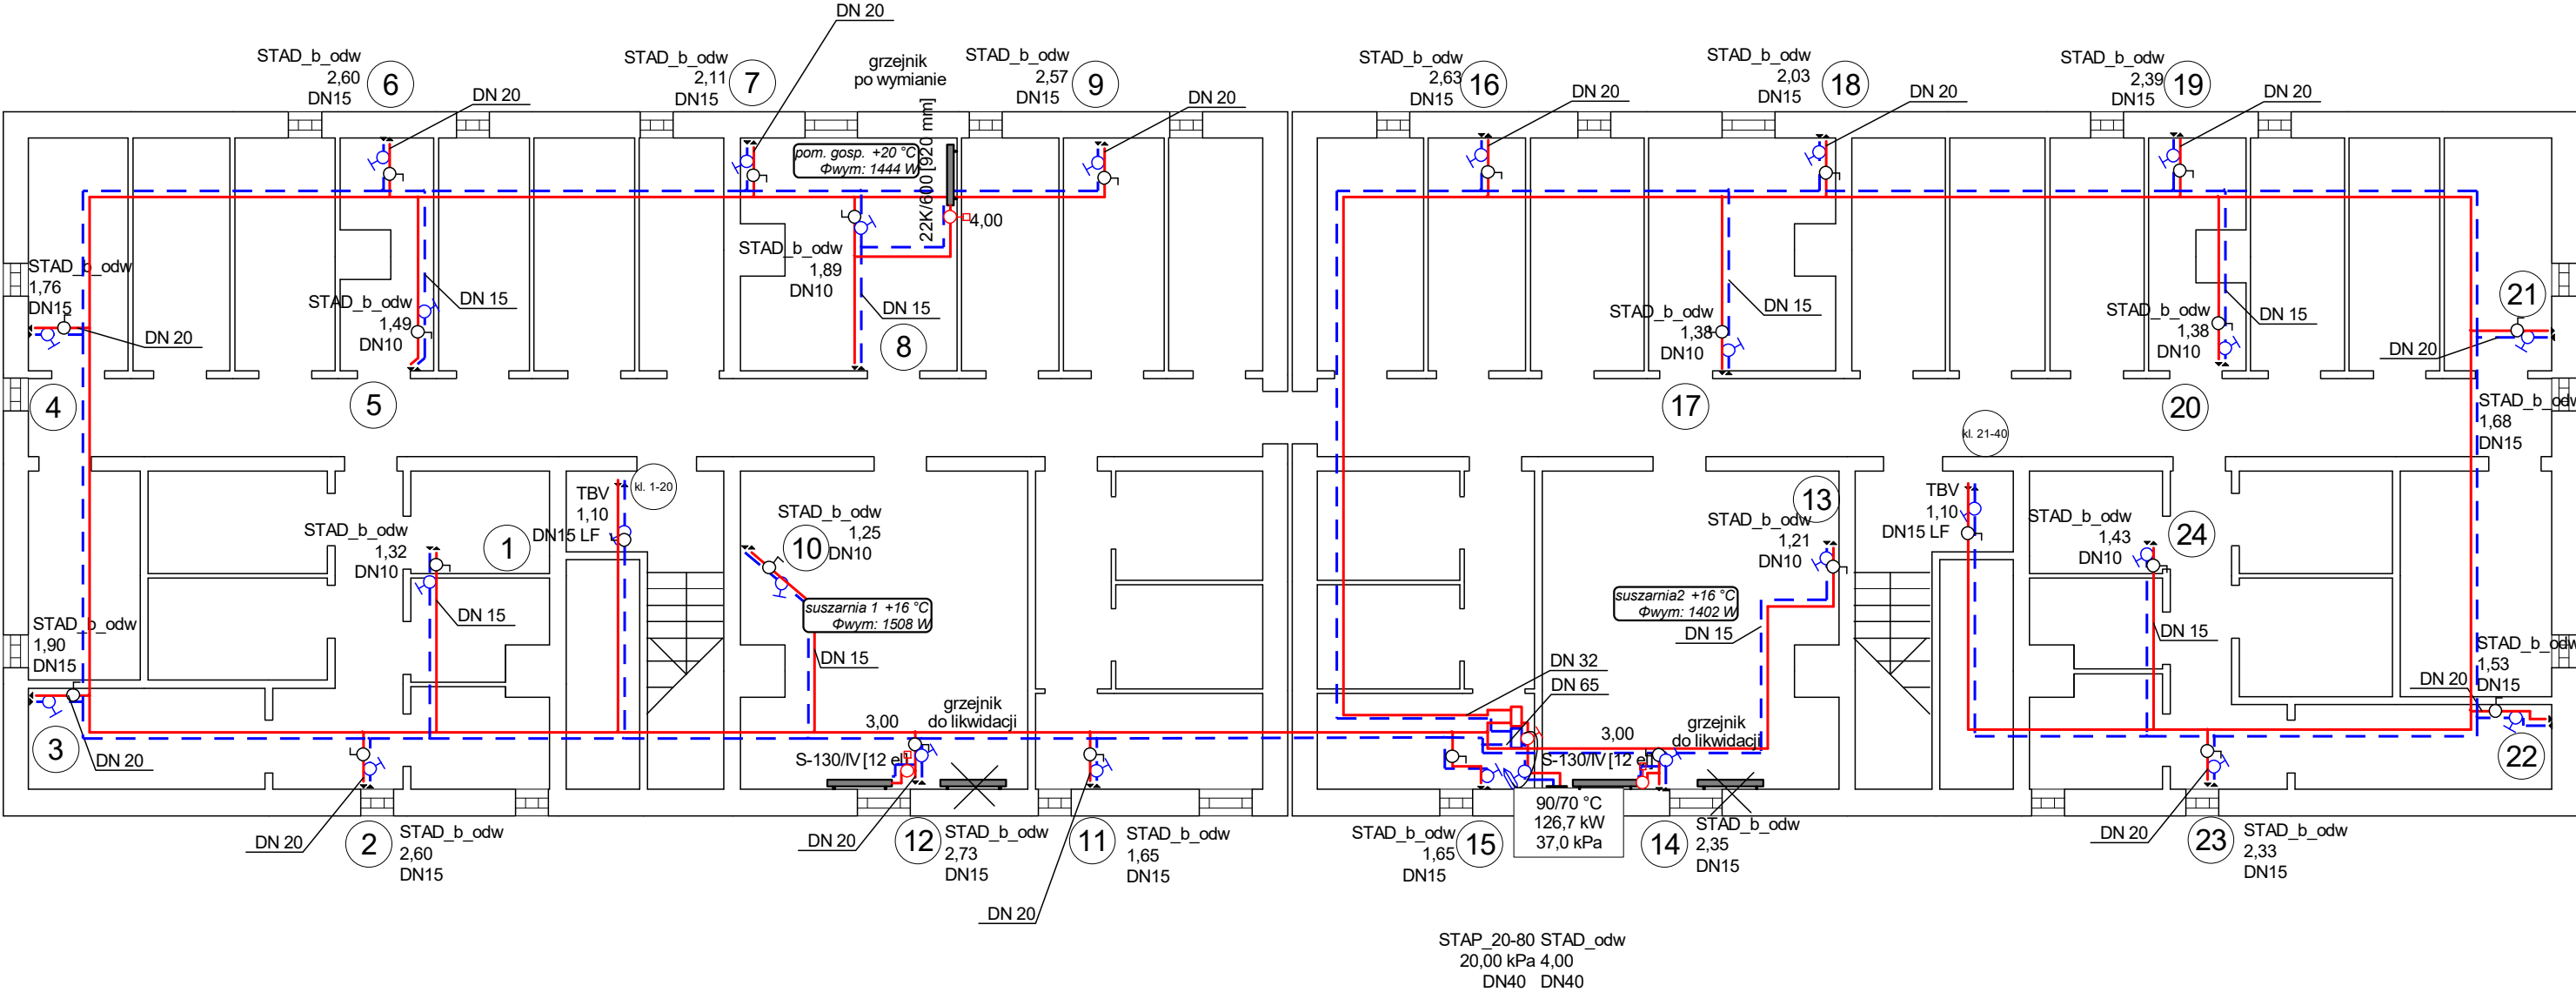


INSTALSYSTEM Magdalena Żydzik		
ul. Śląska 16, 44-105 Gliwice, tel. 503-107-104		
Temat	Projekt remontu instalacji c.o. w budynku przy ul. Karola Miarki 3 w Jastrzębiu Zdroju	Faza PW
Tytuł rys.	Rzut piwnic	Data 07-2023
Inwestor	Wspólnota mieszkaniowa budynku prz ul. K. Miarki 3 w Jastrzębiu Zdroju	Skala 1:100
Opracowała	Alicja Domka	Nr rys. 01
Projektowała	mgr inż. Magdalena Żydzik upr. bud. nr SLK/5351/POOS/14	

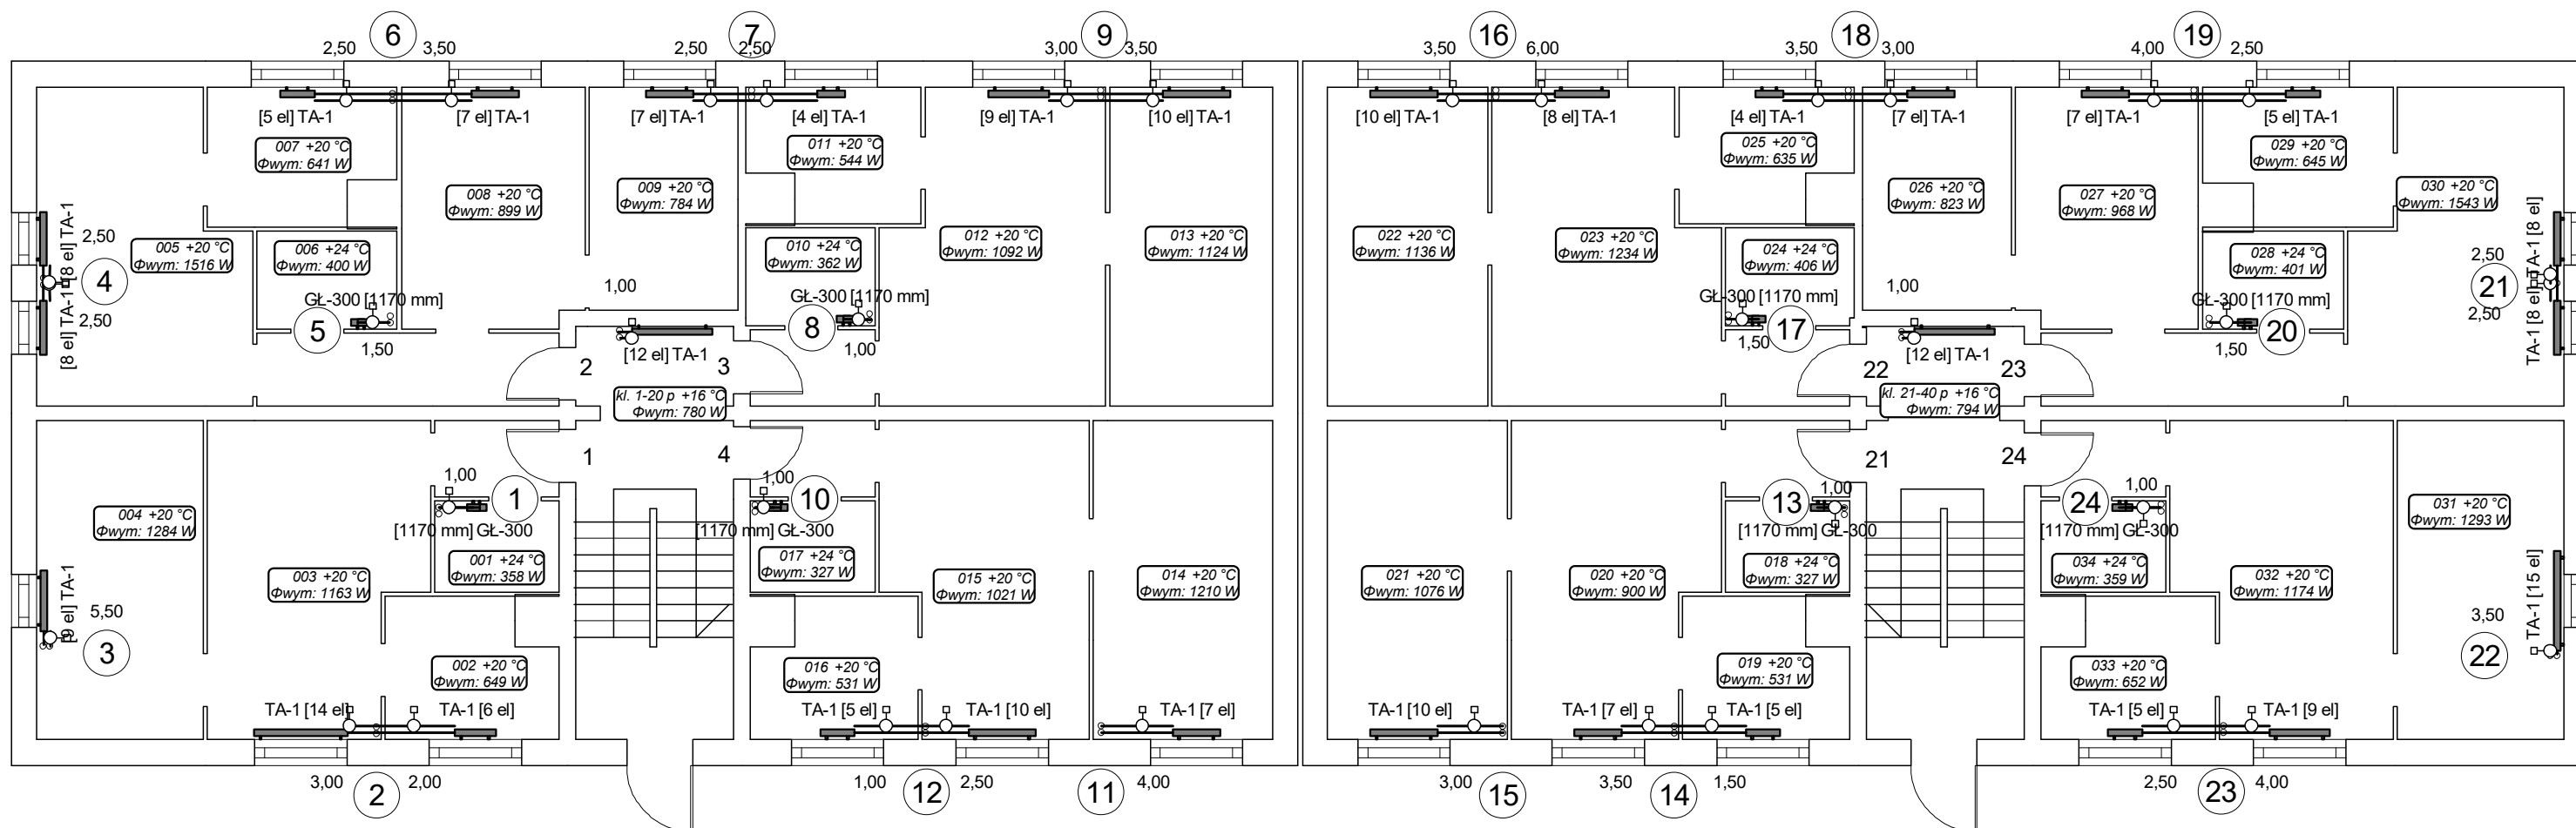


INSTALSYSTEM Magdalena Żydzik		
ul. Śląska 16, 44-105 Gliwice, tel. 503-107-104		
Temat	Projekt remontu instalacji c.o. w budynku przy ul. Karola Miarki 3 w Jastrzębiu Zdroju	Faza PW
Tytuł rys.	Rzut parteru	Data 07-2023
Inwestor	Wspólnota mieszkaniowa budynku prz ul. K. Miarki 3 w Jastrzębiu Zdroju	Skala 1:100
Opracowała	Alicja Domka	Podpis
Projektowała	mgr inż. Magdalena Żydzik upr. bud. nr SLK/5351/POOS/14	Podpis
		Nr rys. 02

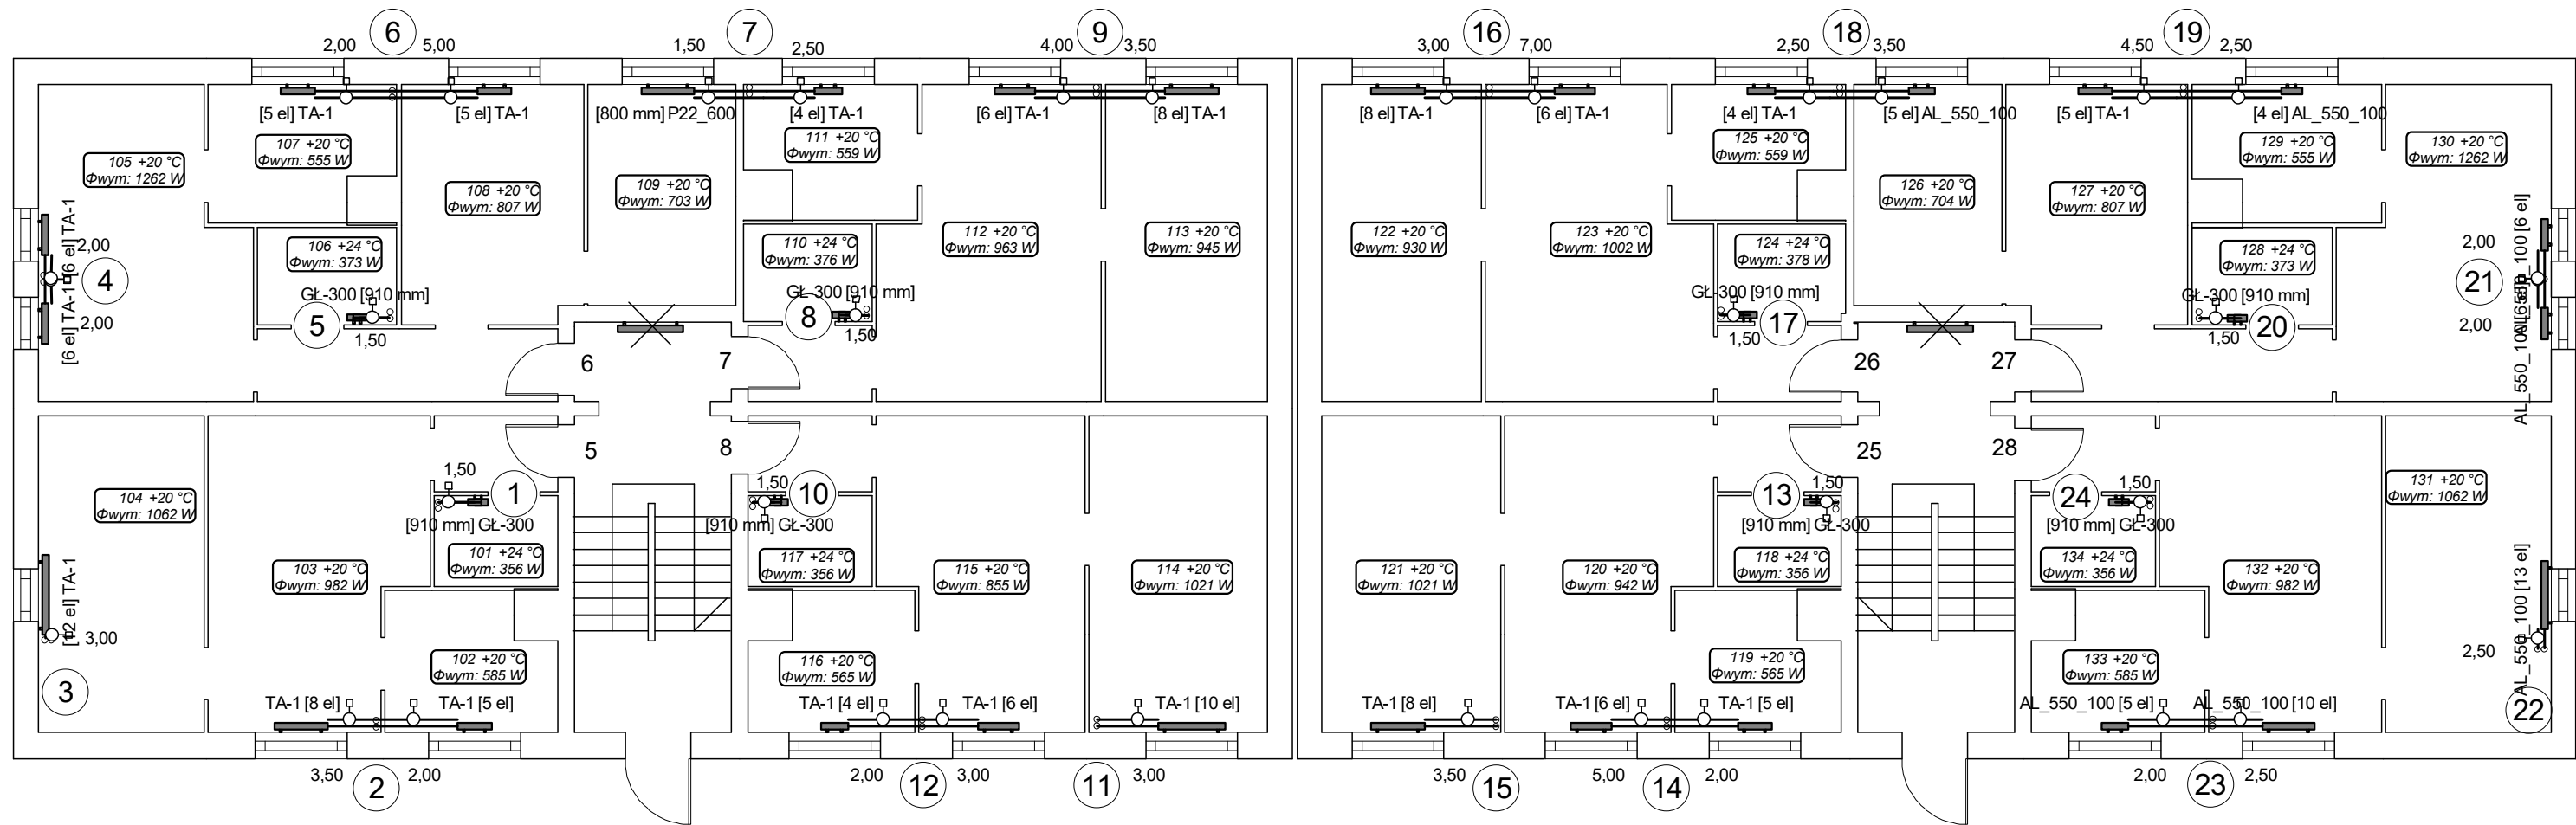

INSTALSYSTEM Magdalena Żydzik		
ul. Śląska 16, 44-105 Gliwice, tel. 503-107-104		
Temat	Projekt remontu instalacji c.o. w budynku przy ul. Karola Miarki 3 w Jastrzębiu Zdroju	Faza PW
Tytuł rys.	Rzut I piętra	Data 07-2023
Inwestor	Wspólnota mieszkaniowa budynku prz ul. K. Miarki 3 w Jastrzębiu Zdroju	Skala 1:100
Opracowała	Alicja Domka	Podpis Nr rys.
Projektowała	mgr inż. Magdalena Żydzik upr. bud. nr SLK/5351/POOS/14	Podpis 03

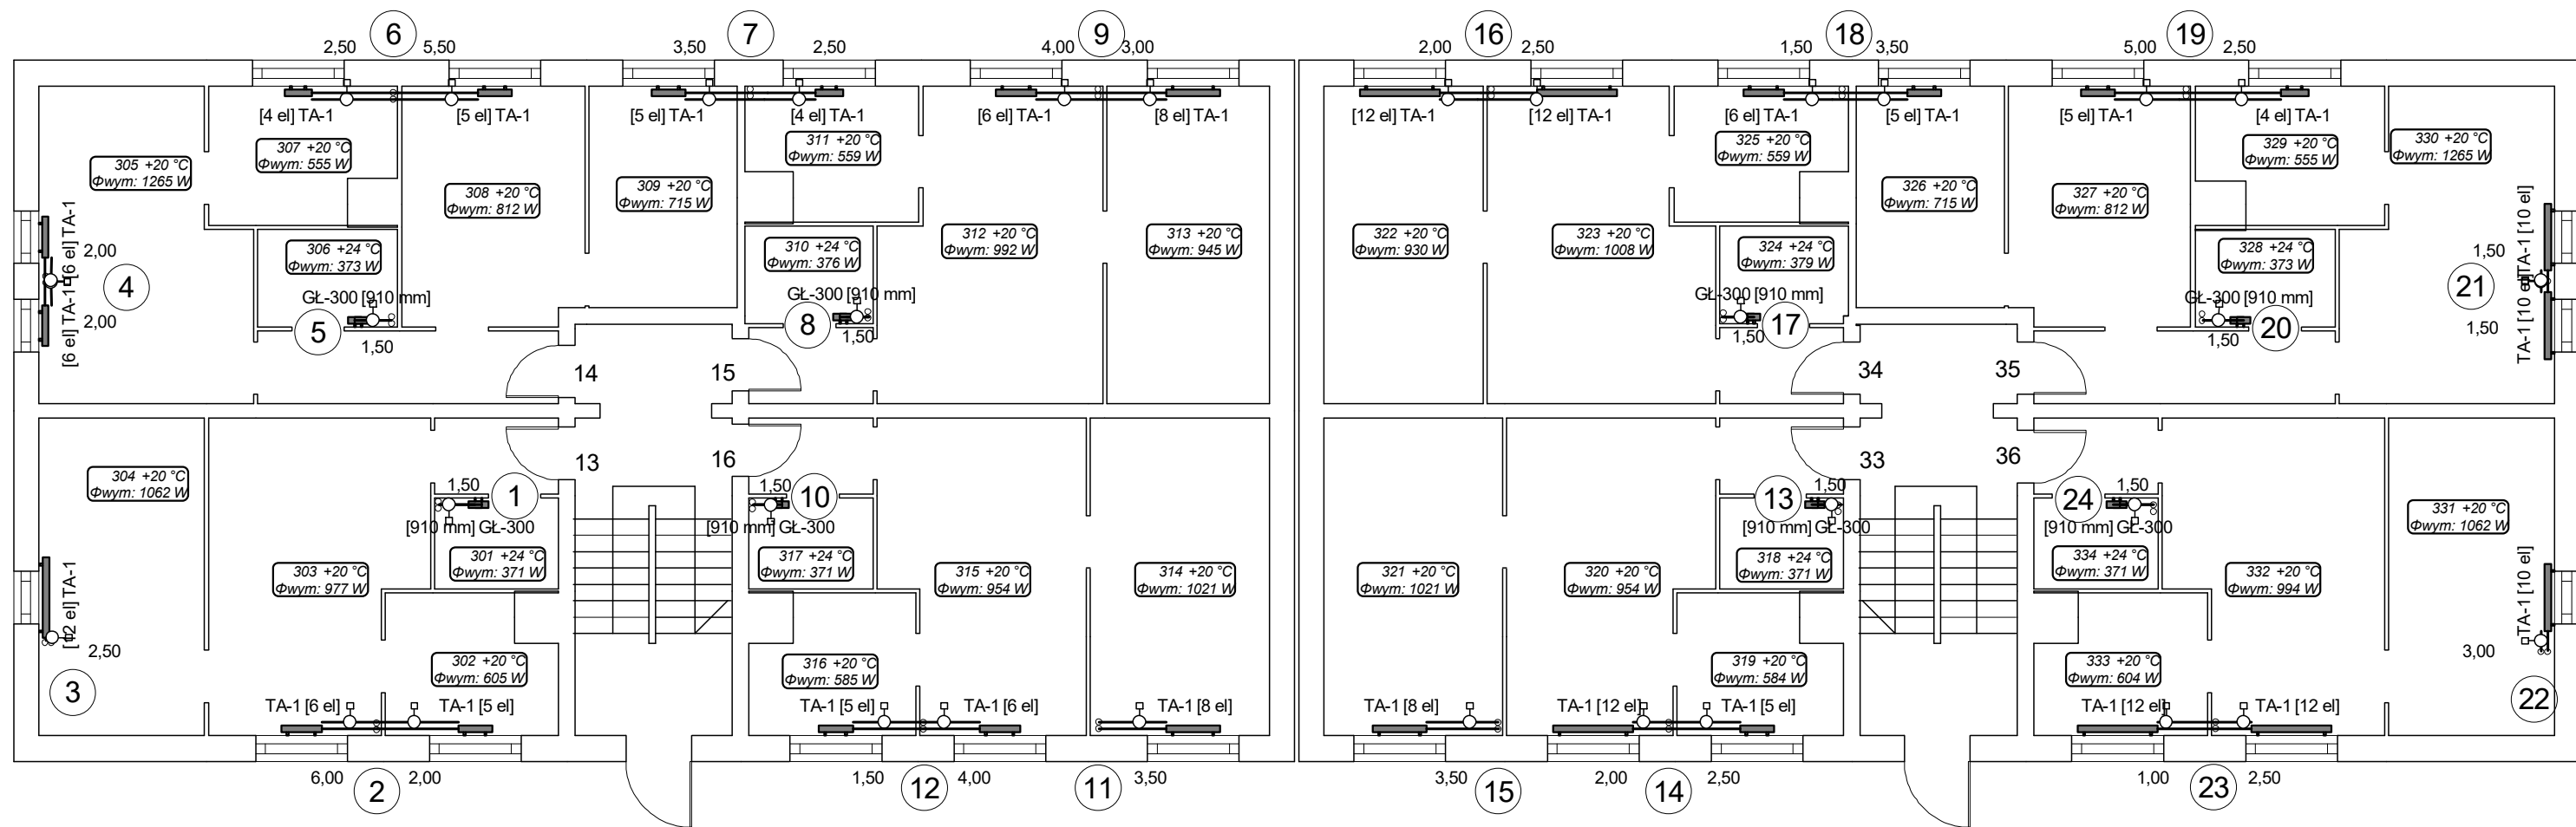

INSTALSYSTEM Magdalena Żydzik		
ul. Śląska 16, 44-105 Gliwice, tel. 503-107-104		
Temat	Projekt remontu instalacji c.o. w budynku przy ul. Karola Miarki 3 w Jastrzębiu Zdroju	Faza PW
Tytuł rys.	Rzut III piętra	Data 07-2023
Inwestor	Wspólnota mieszkaniowa budynku prz ul. K. Miarki 3 w Jastrzębiu Zdroju	Skala 1:100
Opracowała	Alicja Domka	Podpis
Projektowała	mgr inż. Magdalena Żydzik upr. bud. nr SLK/5351/POOS/14	Podpis
		Nr rys. 05

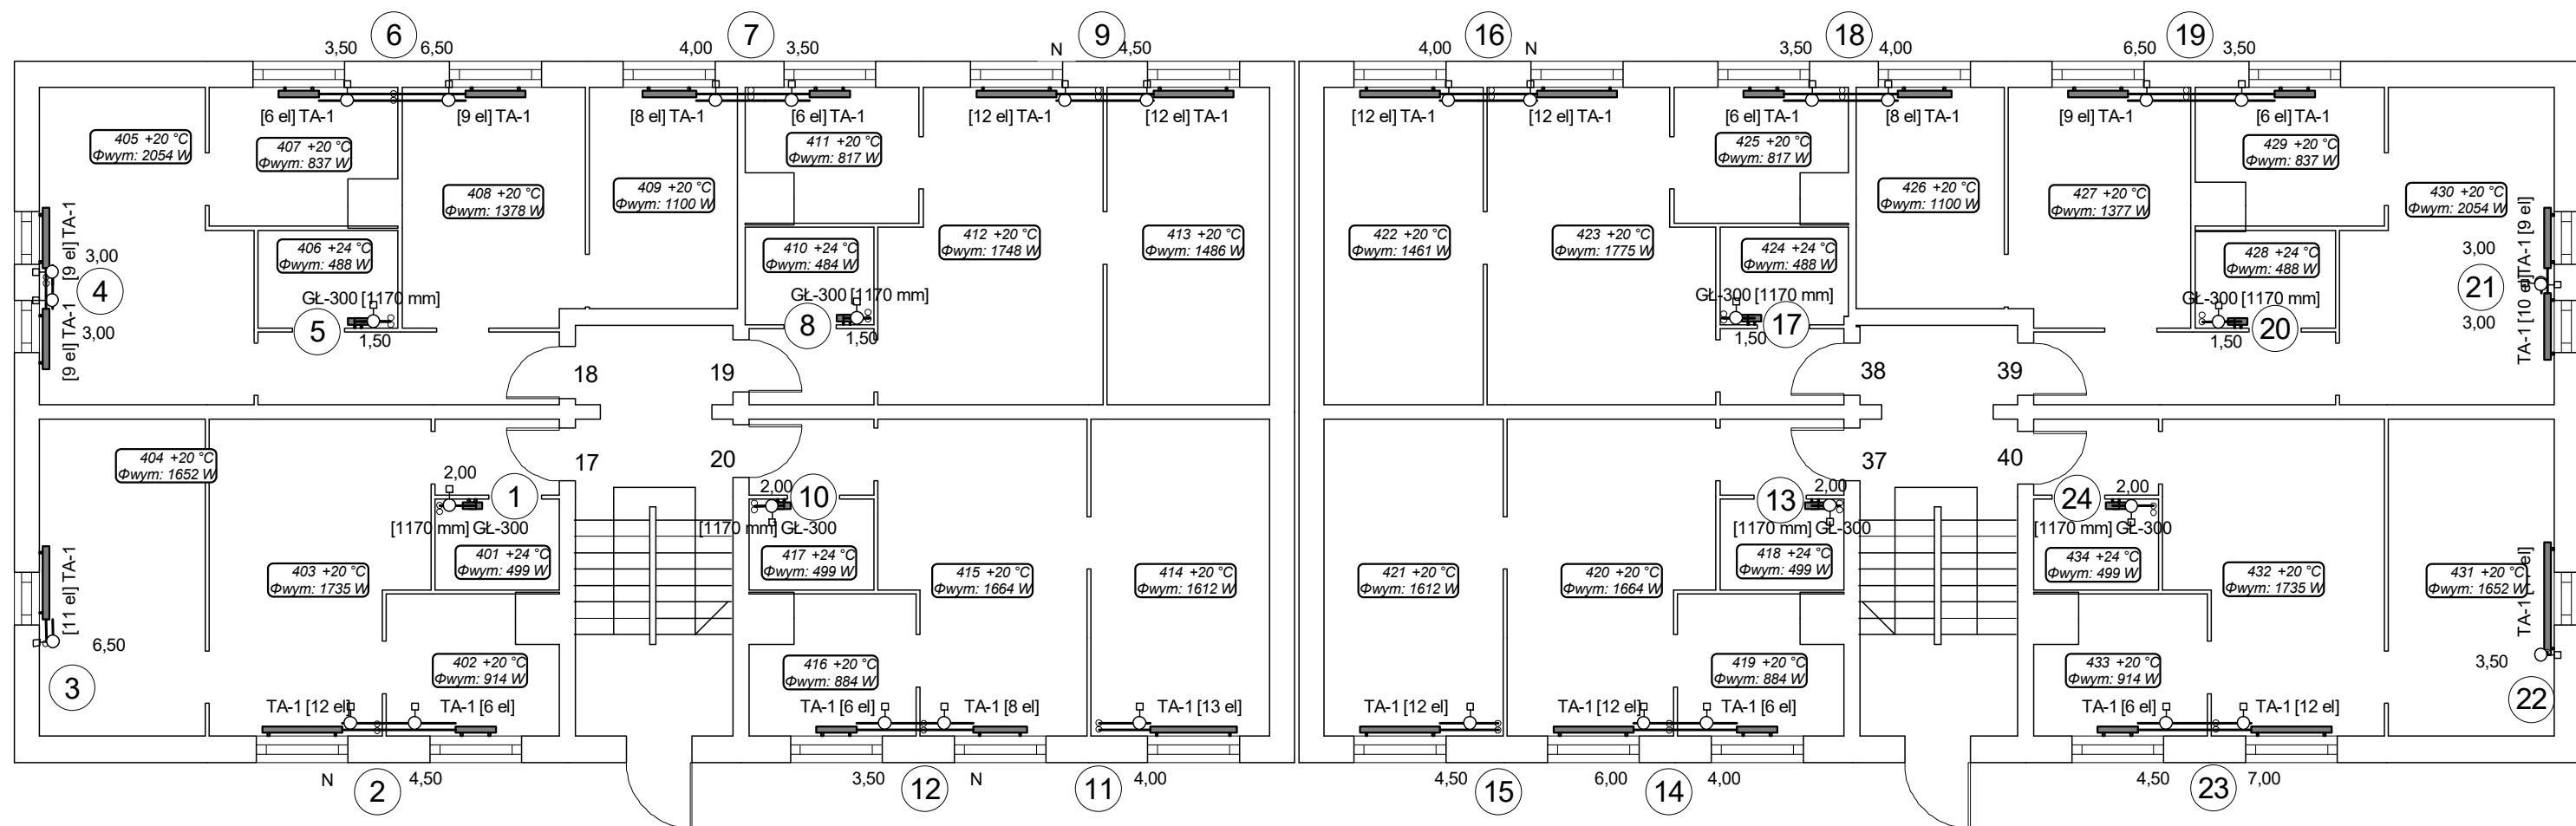

INSTALSYSTEM Magdalena Żydzik ul. Śląska 16, 44-105 Gliwice, tel. 503-107-104		
Temat	Projekt remontu instalacji c.o. w budynku przy ul. Karola Miarki 3 w Jastrzębiu Zdroju	Faza PW
Tytuł rys.	Rzut IV piętra	Data 07-2023
Inwestor	Wspólnota mieszkaniowa budynku prz ul. K. Miarki 3 w Jastrzębiu Zdroju	Skala 1:100
Opracowała	Alicja Domka	Podpis Nr rys.
Projektowała	mgr inż. Magdalena Żydzik upr. bud. nr SLK/5351/POOS/14	Podpis 06

