


MAPA DO CELÓW PROJEKTOWYCH
skala 1:500

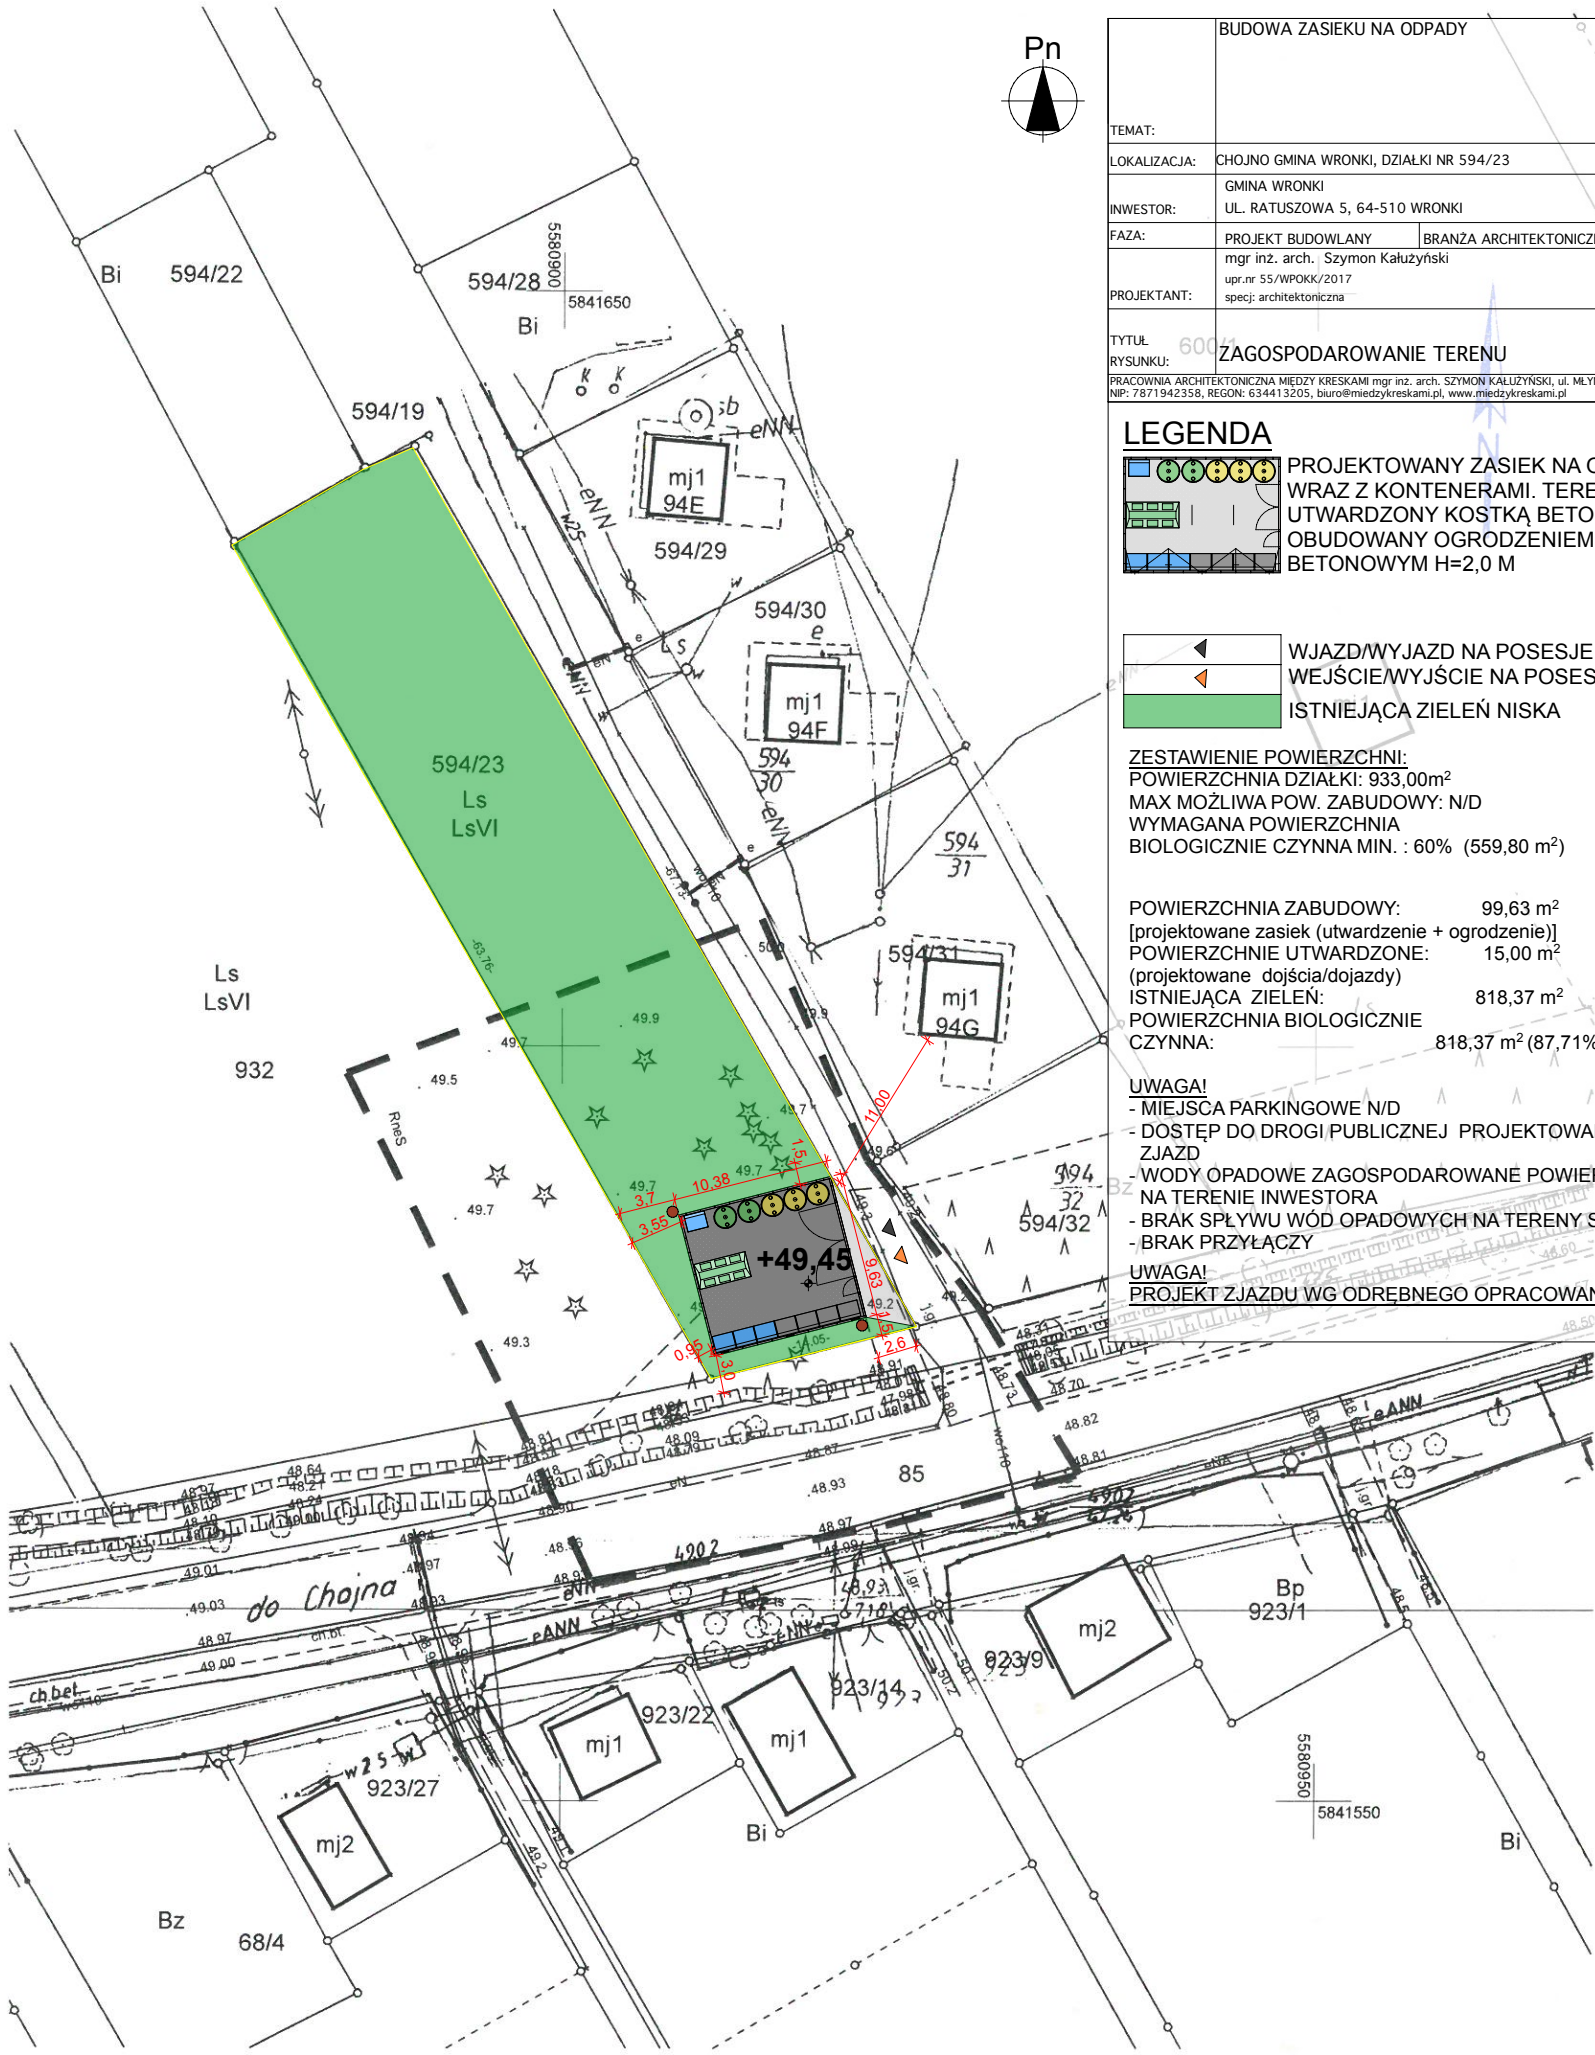

TEMAT:	BUDOWA ZASIEKU NA ODPADY	PRACOWNIA ARCHITEKTONICZNA
LOKALIZACJA:	CHOJNO GMINA WRONKI, DZIAŁKI NR 594/23	MIEDZY KRESKAMI
INWESTOR:	GINA WRONKI	
FAZA:	PROJEKT BUDOWLANY	BRANŻA ARCHITEKTONICZNA
PROJEKTANT:	mgr inż. arch. Szymon Kalużyński	Data opracowania: 29.10.2024
TYTUŁ RYSUNKU:	ZAGOSPODAROWANIE TERENU	Numer rysunku: A_00
		Skala rysunku: 1:500

LEGENDA

PROJEKTOWANY ZASIEK NA ODPADY WRAZ Z KONTENERAMI. TEREN UTWARDZONY KOSTKĄ BETONOWĄ, OGRÓDZENIE BETONOWYM H=2,0 M

WJAZD/WYJAZD NA POSESJE
WEJŚCIE/WYJŚCIE NA POSESJE
ISTNIEJĄCA ZIELEŃ NISKA

ZESTAWIENIE POWIERZCHNI:
POWIERZCHNIA DZIAŁKI: 933,00m²
MAX MOŻLIWA POW. ZABUDOWY: N/D
WYMAGANA POWIERZCHNIA BIOLOGICZNIE CZYNNA MIN. : 60% (559,80 m²)

POWIERZCHNIA ZABUDOWY: 99,63 m²
[projektowane zasieki (utwardzenie + ogrodzenie)]
POWIERZCHNIE UTWARDZONE: 15,00 m²
(projektowane dojeżdżalnie)
ISTNIEJĄCA ZIELEŃ: 818,37 m²
POWIERZCHNIA BIOLOGICZNIE CZYNNA: 818,37 m² (87,71%) > 60%

UWAGA!
- MIEJSCA PARKINGOWE N/D
- DOSTĘP DO DROGI PUBLICZNEJ PROJEKTOWANY ZJAZD
- WODY OPADOWE ZAGOSPODAROWANE POWIERZCHNIOWO NA TERENIE INWESTORA
- BRAK SPŁYWU WÓD OPADOWYCH NA TERENY SĄSIEDNIE
- BRAK PRZYŁĄCZY

UWAGA!
PROJEKT ZJAZDU WG ODREBNEGO OPRACOWANIA

Województwo	wielkopolskie	
Powiat	szamotulski	
Nazwa jednostki ewidencyjnej	Wronki	
Identyfikator jednostka ewidencyjnej	302408_5	
Nazwa obrębu ewidencyjnego	Chojno	
Identyfikator obrębu ewidencyjnego	302408_5.0003	
Miejscowość	CHOJNO	
Identyfikator działki/obszar opracowania	302408_5.0003.594/23 ; 933m ²	
Nie wyklucza się istnienia w terenie innych nie wykazanych na niniejszej mapie urządzeń podziemnych, które nie były zgłoszone do inwentaryzacji lub o których brak jest informacji w instytucjach branżowych.	Układ współrzędnych prostokątnych płaskich	2000
	Układ wysokości	PL-EVRF2007-NH
Wyciąg z ustawy z dnia 17 maja 1989 r. Prawo geodezyjne i kartograficzne (tekst jedn.: Dz. U z 2021 r., poz. 1990 z późn. zm.) art. 2 ust. 7b geodezyjnej inwentaryzacji powykonawczej obiektów budowlanych - rozumie się przez to wykonanie pomiarów sytuacyjnych i wysokościowych mających na celu zebranie aktualnych danych o przestrzennym rozmieszczeniu elementów zagospodarowania terenu objętego zamierzeniem budowlanym i sporządzenie dokumentacji geodezyjnej zawierającej wyniki tych pomiarów, w tym mapę opatrzoną, z uwzględnieniem art. 12c ust. 1 pkt 1, klauzula urzędowa, o której mowa w art. 40 ust. 3g pkt 3, stanowiąca potwierdzenie przyjęcia do państwowego zasobu geodezyjnego i kartograficznego zbiorów danych lub dokumentów, o których mowa w art. 12a ust. 1, w oparciu o które mapa ta została sporządzona, albo oświadczenie wykonawcy prac geodezyjnych o uzyskaniu pozytywnego wyniku weryfikacji.		

Na podstawie art. 57 ust. 1 pkt 5 ustawy z dnia 7 lipca 1994 r. Prawo budowlane (tekst jedn.: Dz. U. z 2021 r. poz. 2351 z późn. zm.) potwierdza się zgodność usytuowania obiektów budowlanych z projektem zagospodarowania działki.

"DAL-GEO" USŁUGI GEODEZYJNE
Michał Koput
GEODETA UPRAWNIENY 9607
ul. Sportowa 15, 64-500 Szamotuły
tel. +48 509 229 434

WYKONAŁ:
inż. Bartosz Koput
GEODETA
tel. 509-229-436

kierownik prac: 03.09.2024 r. wykonawca prac:

Na podstawie art. 12b ust. 5a ustawy z dnia 17 maja 1989 r. Prawo geodezyjne i kartograficzne (tekst jedn.: Dz. U z 2021 r., poz. 1990 z późn. zm.),
oświadczam, że dokumenty powstałe w wyniku prac geodezyjnych uzyskały pozytywny wynik weryfikacji

GK-III.6640.1.2092.2024
(Dane identyfikujące zgłoszenie prac geodezyjnych)

STAROSTA POWIATU SZAMOTULSKIEGO
(Nazwa organu Służby Geodezyjnej i Kartograficznej który otrzymał zgłoszenie)

DAL - GEO Usługi Geodezyjne
Michał Koput
ul. Sportowa 15, 64-500 Szamotuły
NIP 7871141121, tel 509229434
(Wykonawca prac geodezyjnych)

Michał Koput - 9807
(Imię i nazwisko oraz nr uprawnień zawodowych kierownika prac geodezyjnych)

Protokół nr 1 ; P.3024.2024.2136 z dnia 3 września 2024 r.
(Numer oraz data dokumentu potwierdzającego wynik pozytywnej weryfikacji)

Jestem świadomy odpowiedzialności karnej za złożenie fałszywego oświadczenia

"DAL-GEO" Michał Koput
USŁUGI GEODEZYJNE
ul. Sportowa 15, 64-500 Szamotuły
NIP 787-114-11-21
tel. +48 509 229 434

Szamotuły, dnia 03.09.2024 r.