



Inwestor: Miasto Jastrzębie - Zdrój Al. J. Piłsudskiego 60, 44-335 Jastrzębie-Zdrój	
Adres: 44-335 Jastrzębie-Zdrój, ul. Harcerska 12, dz. nr 94/23	
Objekt: PROJEKT ZMIAN ISTOTNYCH DO POZWOLENIA NA BUDOWĘ BUDOWLANEGO PRZEBUDOWY I TERMOMODERNIZACJI BUDYNKU CKZ PRZY UL. HARCERSKIEJ W JASTRZĘBIU - ZDRÓJU	
Sprawa: mgr inż. arch. Waldemar Bober	Rz/A-01/10
Projektant: mgr inż. arch. Janina Stula	47/06/SŁOKK/II
Nazwisko: Nr uprawnień	Podpis
Opracował: Nazwisko	
Faza projektu: Projekt budowlany	
Branża: Architektura	
Skala: 1:100	
Data: 04.2025r.	
Nr rys. A/1	


Inwestor: Miasto Jastrzębie - Zdrój Al. J. Piłsudskiego 60, 44-335 Jastrzębie-Zdrój	
Adres: 44-335 Jastrzębie-Zdrój, ul. Harcerska 12, dz. nr 94/23	
Objekt: PROJEKT BUDOWLANY PRZEBUDOWY I TERMOMODERNIZACJI BUDYNKU CKZ PRZY UL. HARCERSKIEJ W JASTRZĘBIU - ZDRÓJU	
Sprawa: mgr inż. arch. Waldemar Bober	Rz/A-01/10
Projektant: mgr inż. arch. Janina Stula	47/06/SŁOKK/II
Nazwisko: Nr uprawnień	Podpis
Opracował: Nazwisko	
Faza projektu: Projekt budowlany	
Branża: Architektura	
Skala: 1:100	
Data: 05.2025r.	
Nr rys. A/1	

Zgodność projektu z wymaganiami ochrony przeciwpożarowej
mgr inż. Szczepan Komorowski Nr upr. 676/2018
10.06.2025r.
Z wyrażeniem
stwierdzenia
bez uwag

RZECZOZNAWCA DO SPRAW ZABEZPIECZEN PRZECIWPÓŻAROWYCH
mgr inż. arch. Waldemar Bober
44-335 Jastrzębie-Zdrój, ul. Rymera 51d
nr ewid. SL-1457
do projektowania bez ograniczeń w specjalności architektonicznej

Uzgodniono pod względem wymagań higienicznych i zdrowotnych bez zastrzeżeń / z zastrzeżeniami!
Data: 08/05/25
53/05/25

mgr inż. architekt Iwona Kamińska
ręczonośca do spraw sanitarnohigienicznych
nr uprawnień 6-6P/0/2011 w zakresie uzgodnienia dokumentacji projektowej
budownictwa przemysłowego i ogólnego
44-295 Sumina, ul. Dworcowa 13 E
tel. 608-885-096
pola@pola.pl

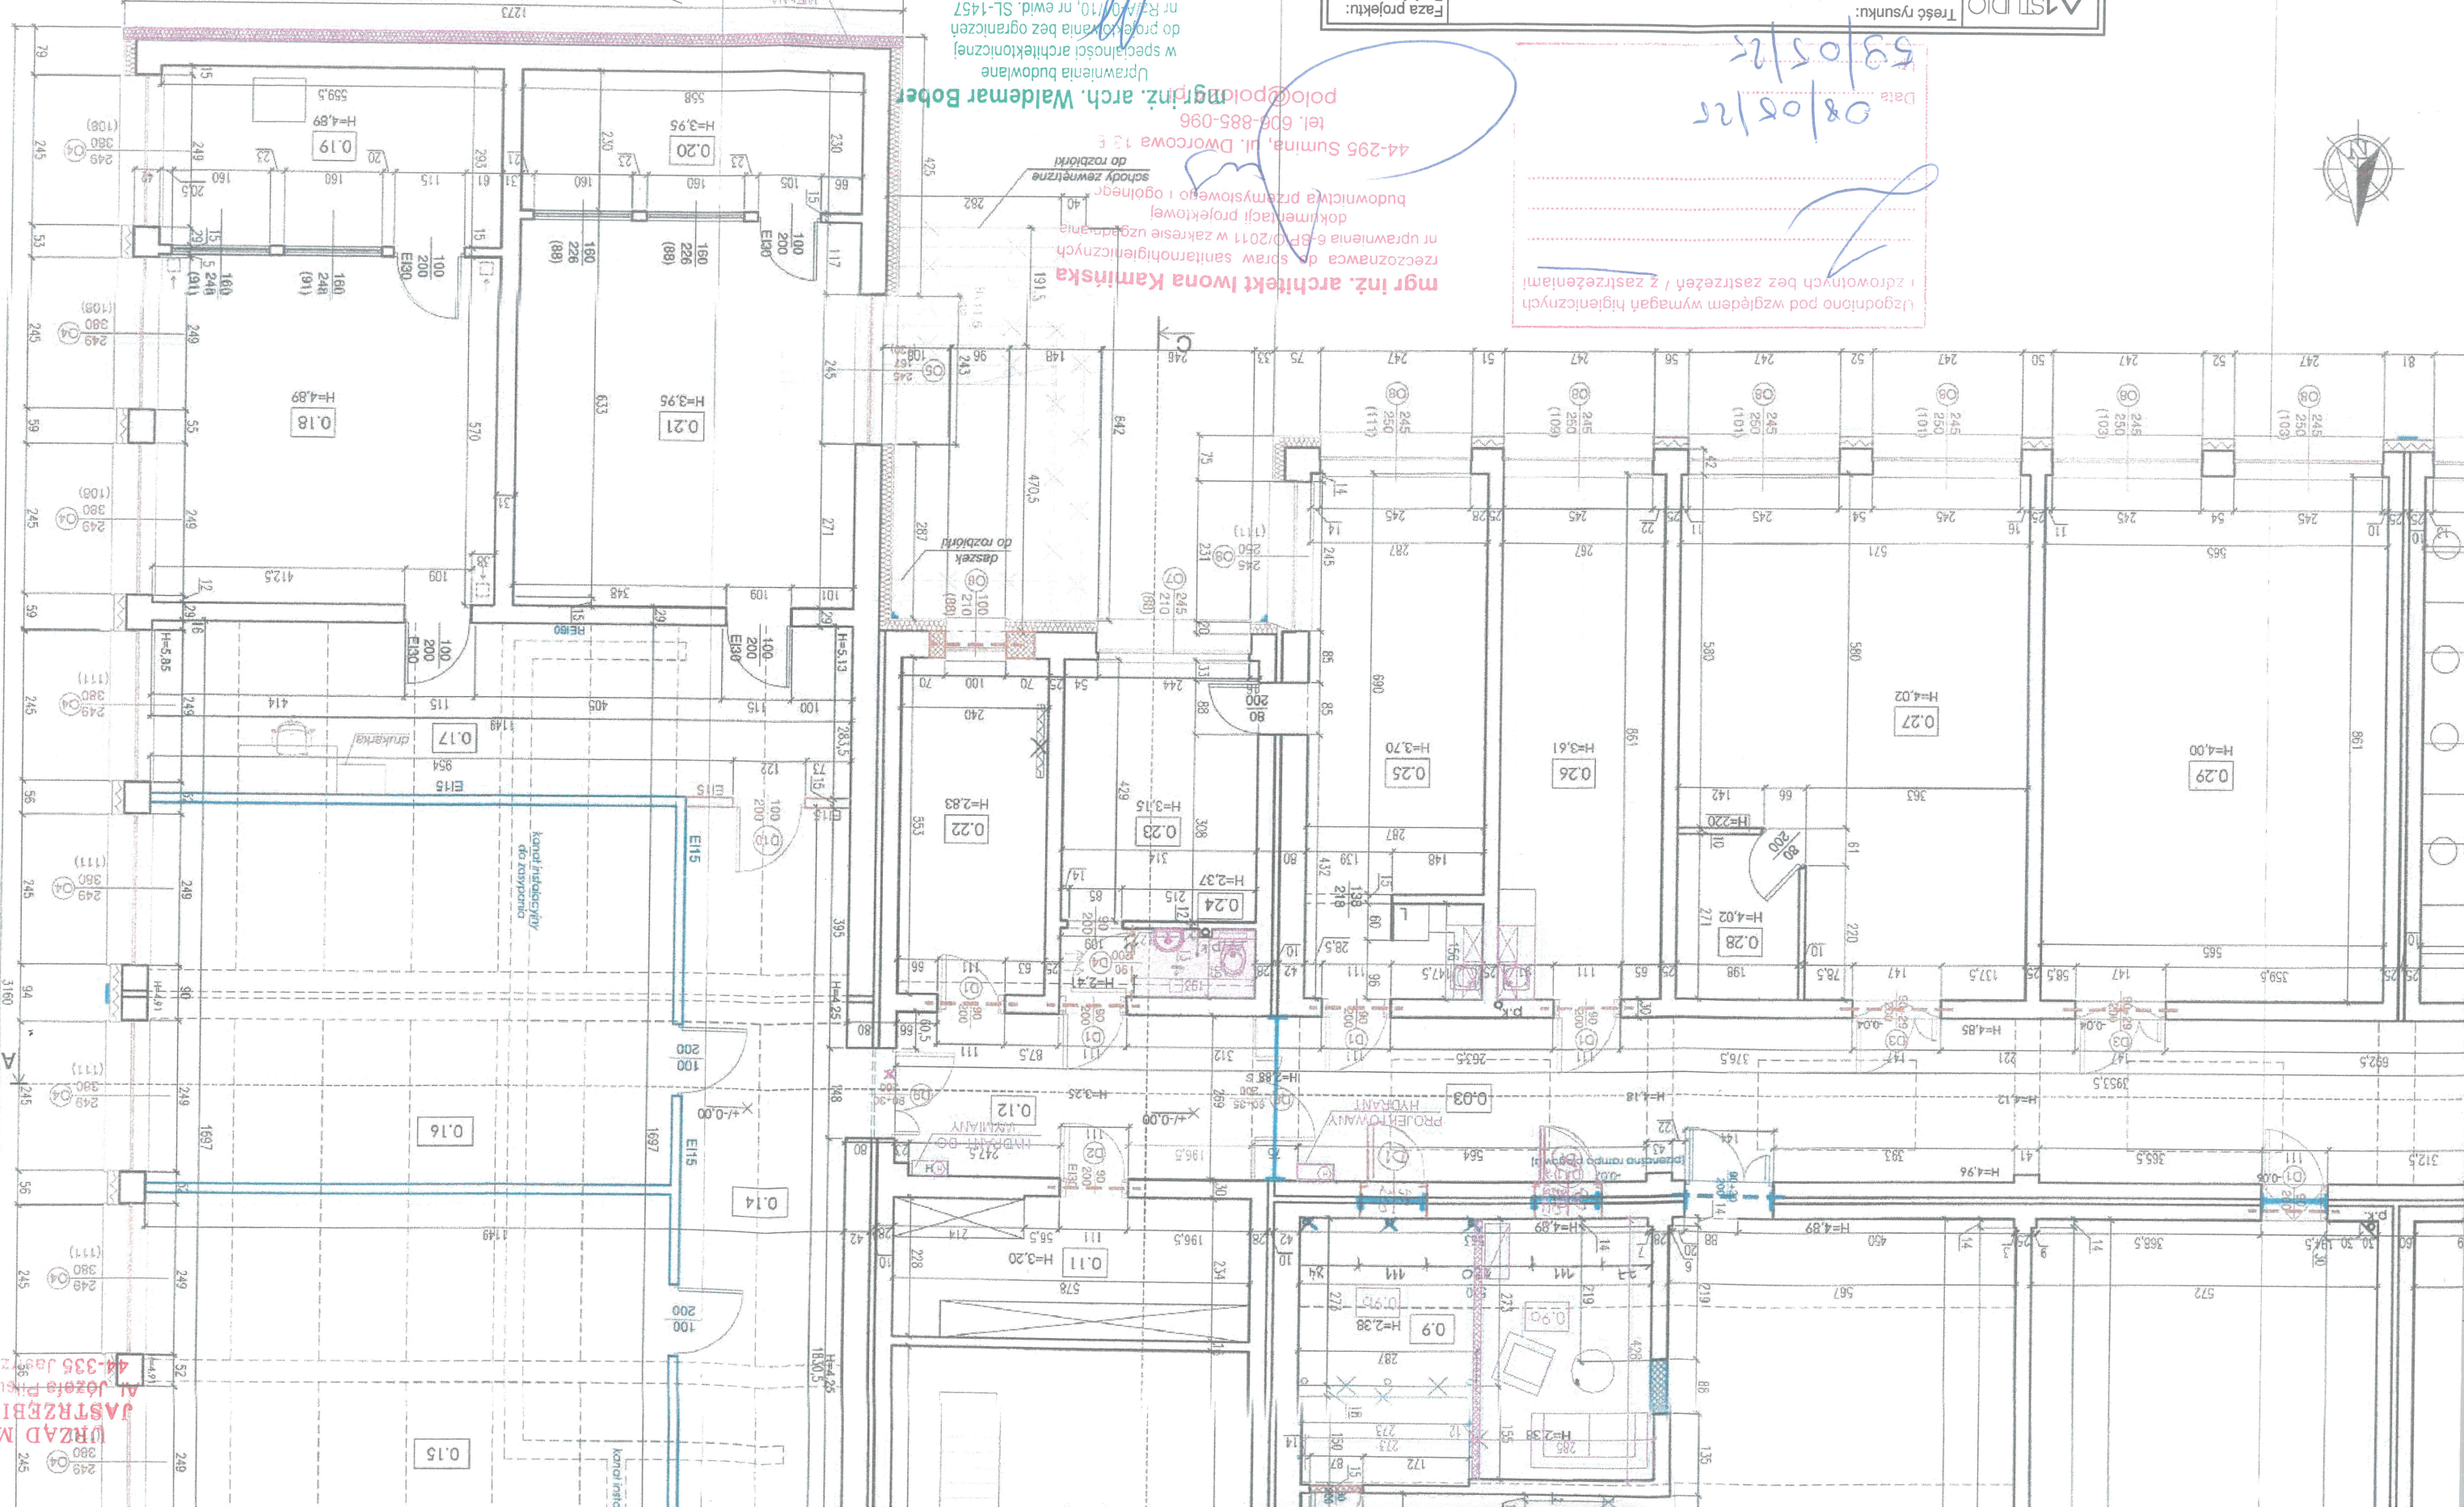

URZĄD MIASTA JASTRZĘBIE-ZDRÓJ
44-335 Jastrzębie-Zdrój
Al. J. Piłsudskiego 60