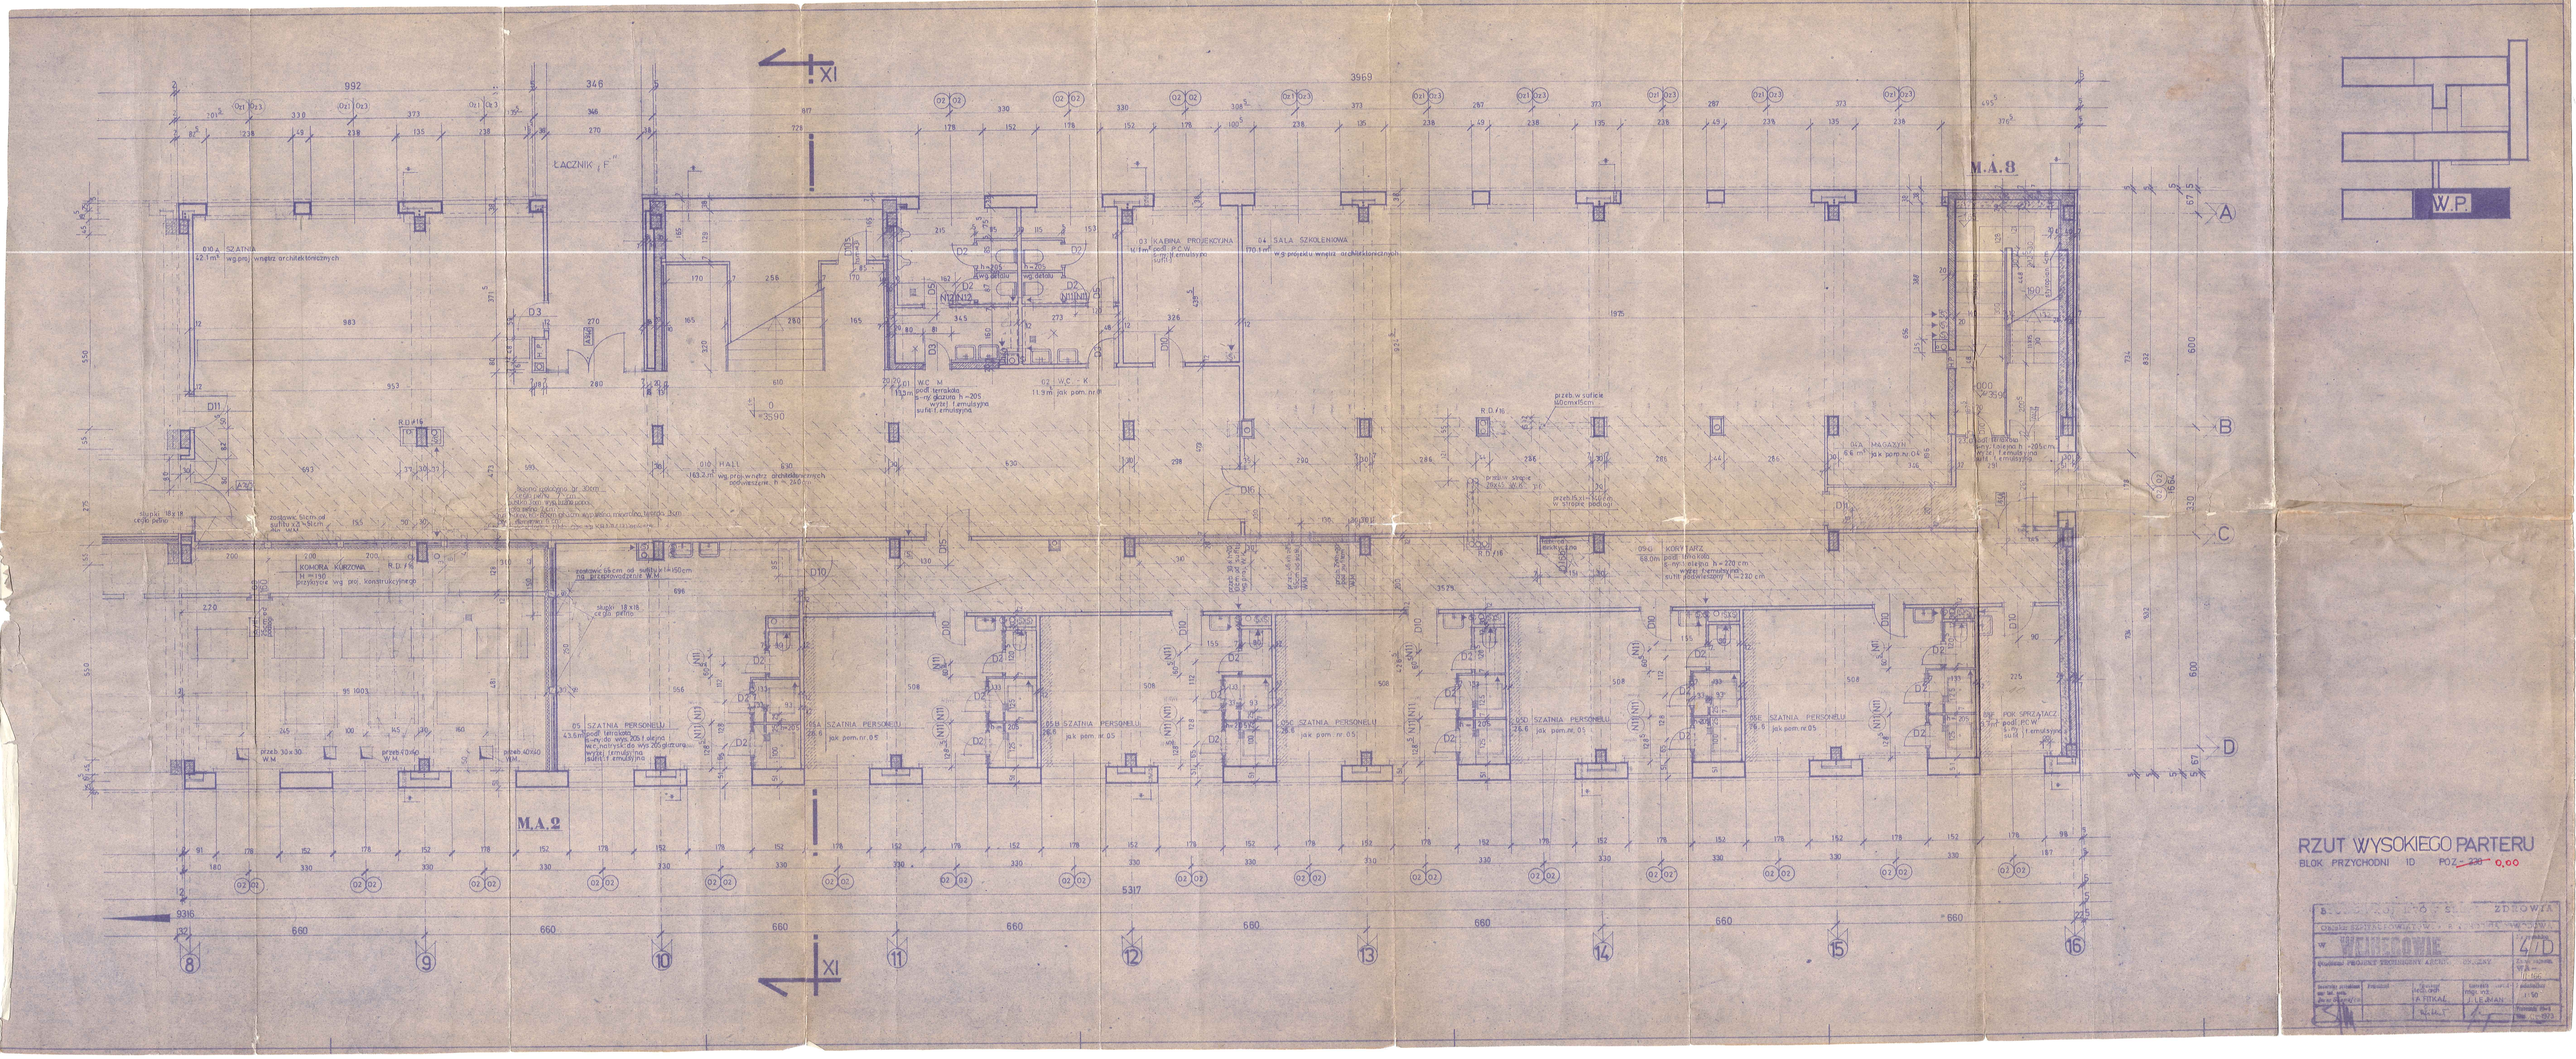
W.P.
RZUT WYSOKIEGO PARTERU
BLOK PRZYCHODNI ID POZ. 0.00
WIKIENDOWIE
47D
PROJEKT TECHNICZNY
1:50
M.A.1
M.A.2
M.A.3
ŁĄCZNIK "F"
010 SZATNIA 42.1 m²
010A SZATNIA 42.1 m²
010 HALL 163.2 m²
02 W.C. - K 11.9 m²
03 KABINA PROJEKCYJNA 17.1 m²
04 SALA SZKOLENIOWA 170.1 m²
05 SZATNIA PERSONELU 43.5 m²
05A SZATNIA PERSONELU 26.6 m²
05B SZATNIA PERSONELU 26.6 m²
05C SZATNIA PERSONELU 26.6 m²
05D SZATNIA PERSONELU 26.6 m²
05E SZATNIA PERSONELU 26.6 m²
05F POK. SPRZĄTACZ 3.5 m²
09-U KORYTARZ 68.0 m²
GŁÓWNY ZAWÓR GAZU
KOMORA KURCZNIA
RADIATOR
WC M
WC K
MAGAZYN 6.6 m²
D1
D2
D3
D5
D6
D7
D10
D11
