


POMIESZCZENIA GABINETU STOMATOLOGICZNEGO

NR	NAZWA POMIESZCZENIA	POW. w m2	POW. w m2 + okładziny
1.	MAGAZYNEK	4,91	5,13
2.	WIATROŁAP	2,58	2,71
3.	TOALETY	8,66	9,16
4.	GABINET	20,40	20,77
5.	KORYTARZ	12,49	12,85
6.	INFORMACJA	17,53	17,78
razem		66,57	68,40

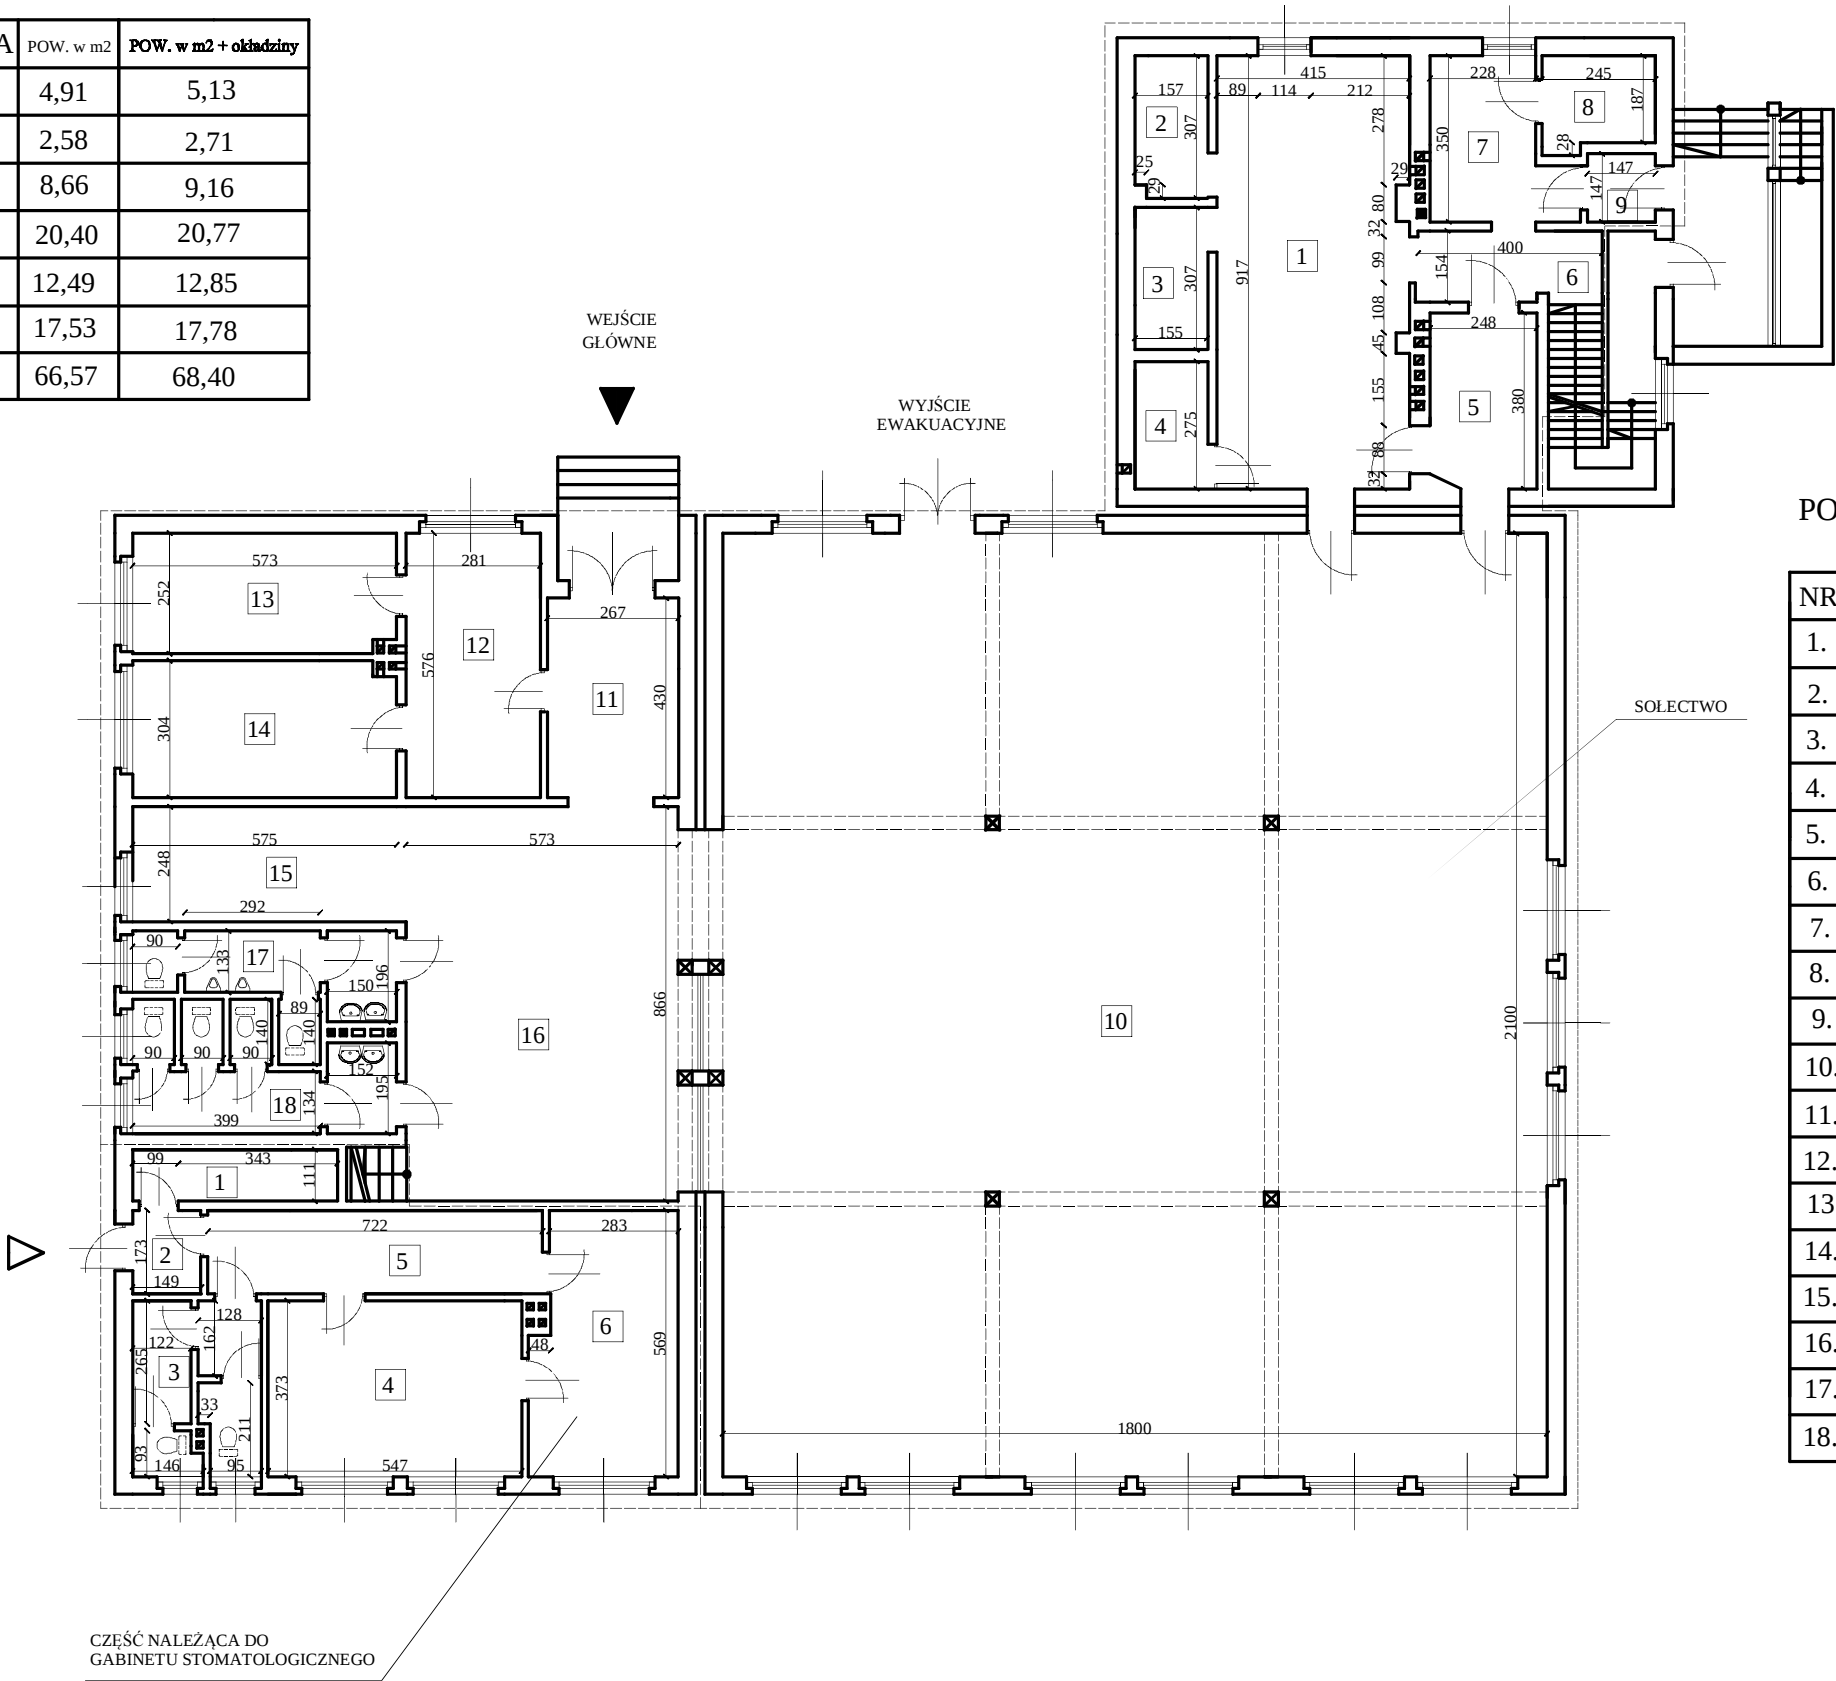

POMIESZCZENIA NALEŻĄCE DO SOŁECTWA

NR	NAZWA POMIESZCZENIA	POW. w m2	POW. w m2 + okładziny
1.	KUCHNIA	38,10	38,59
2.	POM. GOSPODARCZE	4,82	5,00
3.	POM. GOSPODARCZE	4,76	4,94
4.	POM. GOSPODARCZE	4,26	4,44
5.	ZMYWALNIA	9,42	9,68
6.	KORYTARZ	6,16	6,38
7.	MAG. SZKŁA	9,15	9,47
8.	MAG. SZKŁA	4,81	5,03
9.	WIATROŁAP	2,16	2,28
10.	SALA ZABAWOWA	378,00	379,56
11.	HOL WEJŚCIOWY	11,48	11,76
12.	POM. SOŁTYSA	16,18	16,53
13.	POM. SOŁTYSA	14,44	14,77
14.	POM. SOŁTYSA	17,42	17,77
15.	SZATNIA	14,26	14,59
16.	HOL GŁÓWNY	49,62	50,20
17.	WC	9,27	9,76
18.	WC	12,09	12,72
razem		606,40	613,47

RZUT PARTERU

RYS. WYKONANY NA PODSTAWIE ISTNIEJĄCEJ DOKUMENTACJI ORAZ PRZEPROWADZONEJ WIZJI W TERENIE.

DATA 20.08.2004r.	INWENTARYZACJA - RZUT PARTERU	
OBIEKT	DOM SOŁECKI	
LOKALIZACJA	BORYNIA UL. GAJOWA 11A	
WŁASNOŚĆ	ZAKŁAD GOSPODARKI MIESZKANIOWEJ	
WYKONAŁ	inż. arch. Tomasz Minkiewicz	