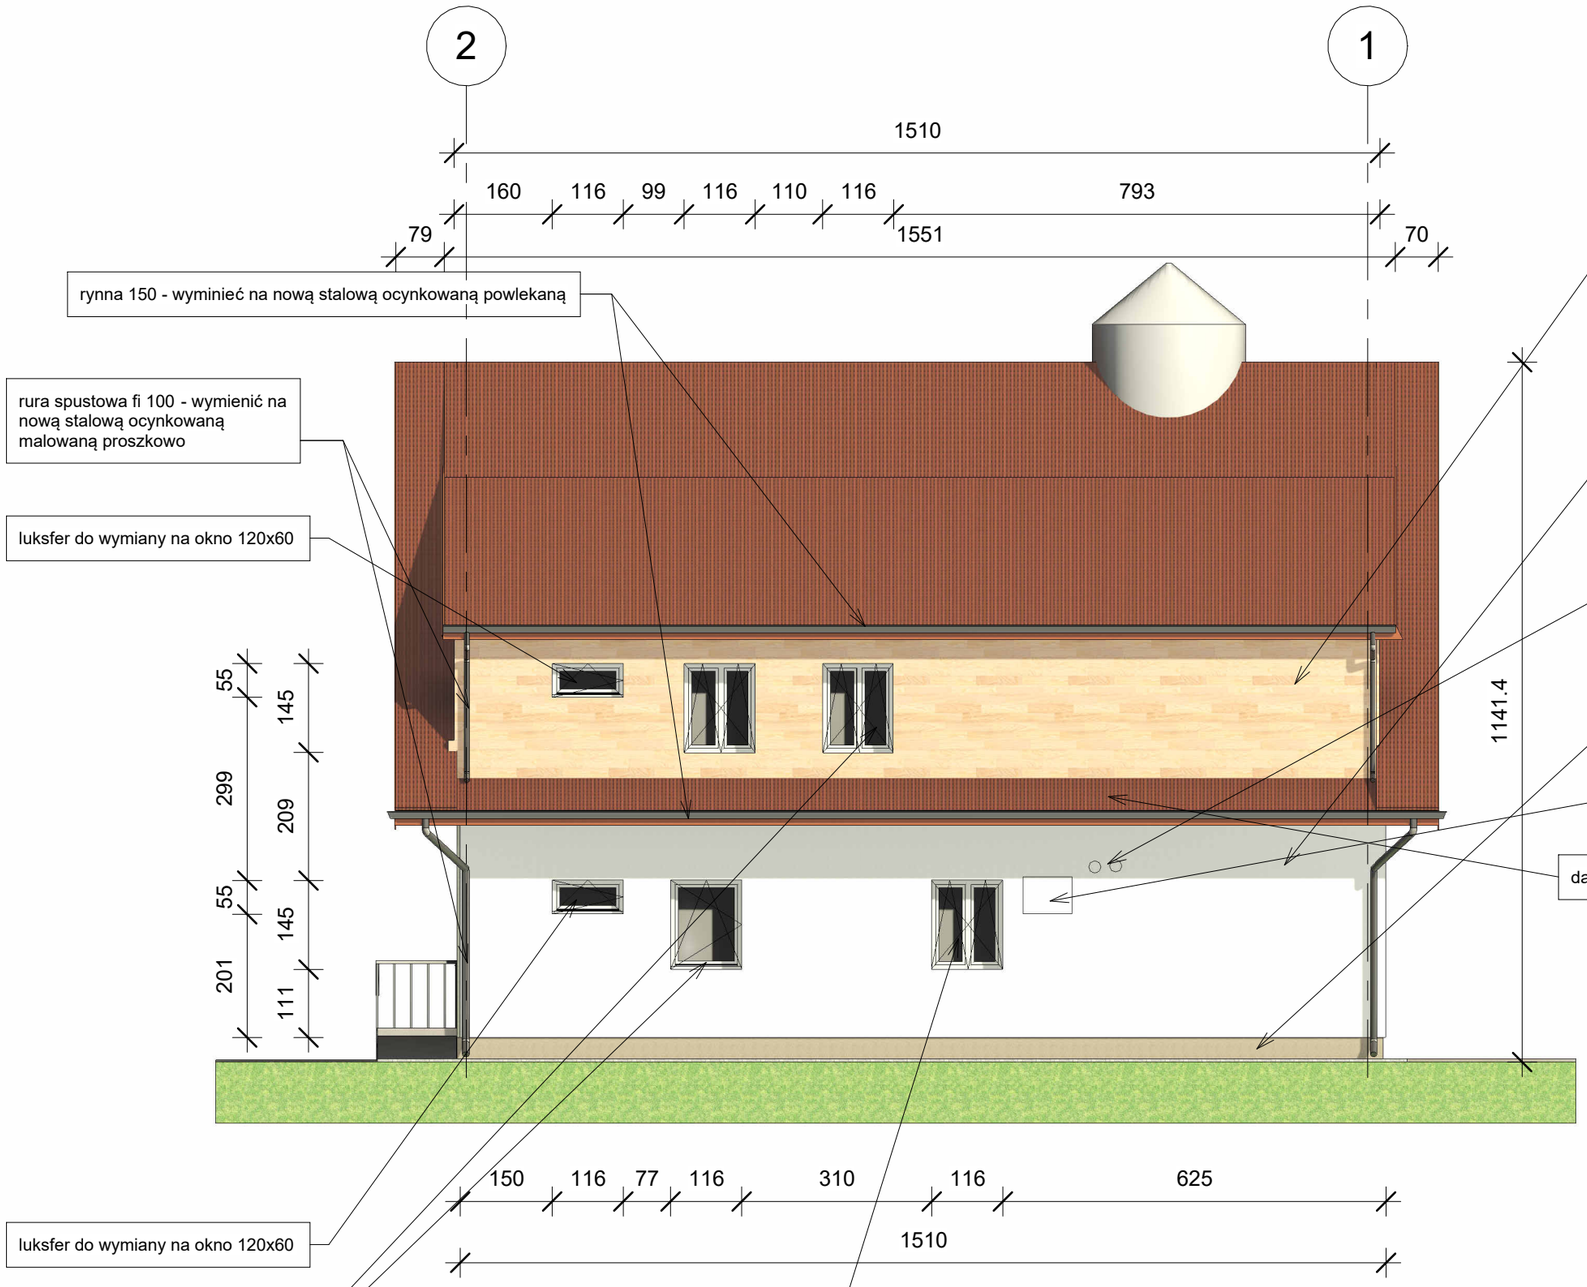

tynk (45,8m2) - imitacja deski z formy silikonowej, kolor jasny do uzgodnienia z Zamawiającym docieplenie 15cm, styropian Lambda =<0,031

tynk silikonowy (49,6m2), kolor jasny do uzgodnienia z Zamawiającym docieplenie 15cm, styropian Lambda =<0,031

2x wywietrzaka wentylacyjny ścienny - zamontować nowe

tynk żywiczny (5,6m2)

jednostka zewnętrzna, na czas robót zdemontować, po zakończonych robotach zamontować powtórnie

daszek ściągnąć dla docie plenia wspornika i ponownie zamontowa ć (19,1m2)

UWAGI:

1. Projekt wykonano na podstawie pomiarów własnych. Przed przystąpieniem do prac należy zweryfikować wymiaty in-situ
2. Instalację odgromową należy odtworzyć zgodnie z przepisami
3. Przed wykonaniem ocieplenia należy usunąć luźny tynk, powierzchnię ścian należy oczyścić, ubytki po skuciu uzupełnić
4. Istniejące elementy oświetlenia zewnętrzego należy ułożyć na dociepleniu
5. Należy stosować ciepły montaż kołków styropianowych
6. Należy stosować listwy przyokienne
7. Należy wymienic kompletne orynnowanie obiektu
8. Docieplenie wykonać styropianem 15cm Lambda równe< 0,031 W/m2K
9. Docieplenie ścian bocznych lukarny styropian 5cm, Lambda =<0,031 W/m2K

Jednostka projektowa: POBOŻNIAK - BUDOWNICTWO	32-015 Kłaj, Targowisko 502
Inwestor: Gmina Bochnia 32-700 Bochnia, ul. K. Wielkiego 26	
Nazwa projektu: Termomodernizacja Świetlicy Wiejskiej w Sołectwie Gawłów, gm. Bochnia	
Adres Inwestycji: 32-711 Gawłów, Gawłów 167	
Nume projeku: P-2418P	
Stadium: PW	Branża: ARCHITEKTURA
Projektował: mgr inż. Paweł Pobożniak	Upr. nr: 259/2001
Sprawdzający	Upr. nr
Opracował: mgr inż. Paweł Pobożniak	
-	
Data: 09.2024	Skala: 1 : 100
Tytuł rys: Elewacja południowo wschodnia	Rys. nr: A22