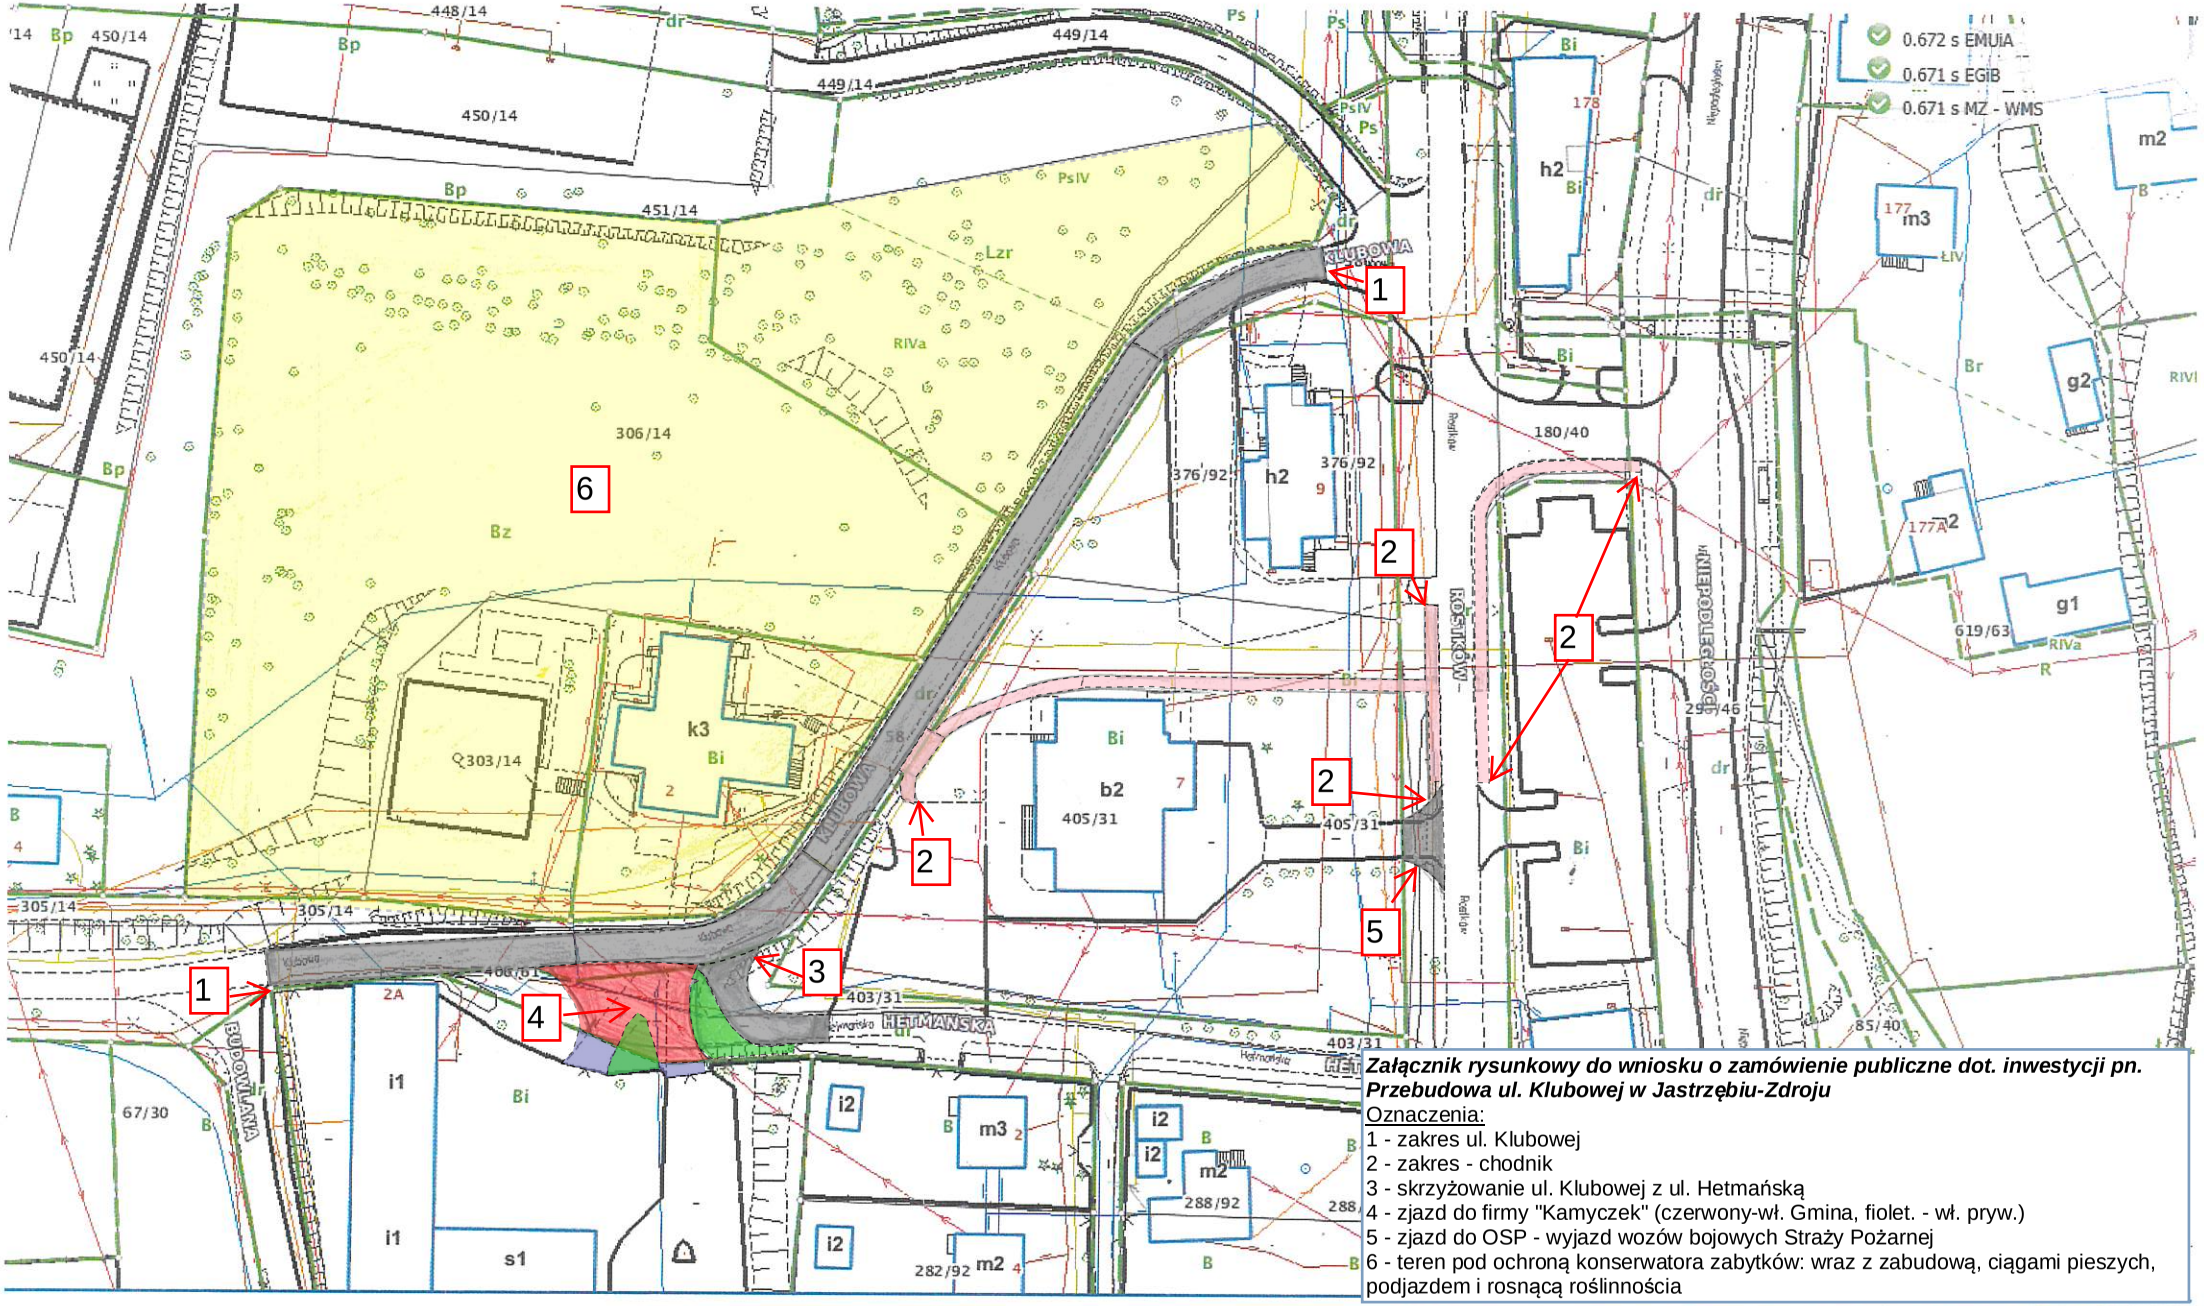

Załącznik rysunkowy do wniosku o zamówienie publiczne dot. inwestycji pn. Przebudowa ul. Klubowej w Jastrzębiu-Zdroju

Oznaczenia:

1 - zakres ul. Klubowej
2 - zakres - chodnik
3 - skrzyżowanie ul. Klubowej z ul. Hetmańską
4 - zjazd do firmy "Kamyczek" (czerwony-wł. Gmina, fiolet. - wł. pryw.)
5 - zjazd do OSP - wyjazd wozów bojowych Straży Pożarnej
6 - teren pod ochroną konserwatora zabytków: wraz z zabudową, ciągami pieszych, podjazdem i rosnącą roślinnością