

PROJEKT TECHNICZNO-WYKONAWCZY

NAZWA ZAMIERZENIA BUDOWLANEGO

**PRZEBUDOWA WEWNĘTRZNEJ INSTALACJI GAZOWEJ DLA POTRZEB
OGRZEWANIA, PRZYGOTOWANIA CIEPŁEJ WODY UŻYTKOWEJ
ORAZ ZASILANIA KUCHENKI GAZOWEJ W LOKALU NR 58, LOKALU
NR 66 ORAZ LOKALU NR 84 W BUDYNKU MIESZKALNYM
WIEŁORODZINNYM PRZY UL. MORSKIEJ 110A W GDYNI**

Adres obiektu budowlanego: Lokal mieszkalny nr 58, Lokal nr 66, Lokal nr 84,
korytarze zewnętrzny przy klatce schodowej
81-225 Gdynia, ul. Morska 110A

Kategoria obiektu budowlanego: XIII

Numer działki: działka nr 81 obręb 0015 Grabówek
Identyfikator działki : 226201_1.0015.81

Inwestor: GMINA MIASTA GDYNI
81-382 Gdynia, al. Marszałka Piłsudskiego 52/54

Projektant	mgr inż. Sylwester Chudy Uprawnienia budowlane nr: ZAP/0196/POOS/11 w specjalności instalacyjnej w zakresie sieci, instalacji i urządzeń cieplnych, wentylacyjnych, gazowych, wodociągowych i kanalizacyjnych	Zakres opracowania branża sanitarna	IX.2024	podpis
Projektant sprawdzający	mgr inż. Łukasz Soja Uprawnienia budowlane nr: ZAP/0086/PWBS/21 w specjalności instalacyjnej w zakresie sieci, instalacji i urządzeń cieplnych, wentylacyjnych, gazowych, wodociągowych i kanalizacyjnych	Zakres opracowania branża sanitarna	IX.2024	podpis

SPIS TREŚCI	strona
1 Strona tytułowa	1
2 Spis treści	2
3 Oświadczenie projektantów	3
4 Uprawnienia i wpisy do izby	4
5 Informacja BIOZ	11
6 Opis techniczny	14
7 Załączniki	18

SPIS RYSUNKÓW	skala	strona
S1 Rzut parteru - lokal nr 58	1:50	37
S2 Rzut I piętra - lokal nr 66	1:50	38
S3 Rzut V piętra - lokal nr 84	1:50	39
S4 Aksonometria instalacji gazowej	1:50	40

OŚWIADCZENIE ZESPOŁU PROJEKTOWEGO

Na podstawie art. 34 ust. 3d pkt. 3 ustawy z dnia 07.07.1994r. „Prawo budowlane” (Dz. U. z 2024r. poz. 725 z późn. zm.) oświadczamy, że projekt technoczo-wykonawczy został wykonany zgodnie z obowiązującymi przepisami i zasadami wiedzy technicznej.

NAZWA ZAMIERZENIA BUDOWLANEGO

**PRZEBUDOWA WEWNĘTRZNEJ INSTALACJI GAZOWEJ DLA POTRZEB OGRZEWANIA,
PRZYGOTOWANIA CIEPŁEJ WODY UŻYTKOWEJ ORAZ ZASILANIA KUCHENKI GAZOWEJ W
LOKALU NR 58, LOKALU NR 66 ORAZ LOKALU NR 84 W BUDYNKU MIESZKALNYM
WIELORODZINNYM PRZY UL. MORSKIEJ 110A W GDYNI**

Adres obiektu budowlanego: **Lokal mieszkalny nr 58, Lokal nr 66, Lokal nr 84,
korytarze zewnętrzny przy klatce schodowej
81-225 Gdynia, ul. Morska 110A**

Kategoria obiektu budowlanego: **XIII**

Numer działki: **działka nr 81 obręb 0015 Grabówek
Identyfikator działki : 226201_1.0015.81**

Inwestor: **GMINA MIASTA GDYNI
81-382 Gdynia, al. Marszałka Piłsudskiego 52/54**

Projektant	mgr inż. Sylwester Chudy Uprawnienia budowlane nr: ZAP/0196/POOS/11, ZAP/IS/0023/12 w specjalności instalacyjnej w zakresie sieci, instalacji i urządzeń cieplnych, wentylacyjnych, gazowych, wodociągowych i kanalizacyjnych	podpis
Sprawdzający	mgr inż. Łukasz Soja Uprawnienia budowlane nr: ZAP/0086/PWBS/21, POM/IS/0111/21 w specjalności instalacyjnej w zakresie sieci, instalacji i urządzeń cieplnych, wentylacyjnych, gazowych, wodociągowych i kanalizacyjnych	podpis

UPRAWNIENIA I WPISY ZESPOŁU PROJEKTOWEGO



**ZACHODNIOPOMORSKA
O K R Ę G O W A
I Z B A
I N Ż Y N I E R Ó W
B U D O W N I C T W A**

OKRĘGOWA KOMISJA KWALIFIKACYJNA

Sygn. akt: ZAP-OKK-0054/0046/11

Szczecin, 12 grudnia 2011 r.

D E C Y Z J A

Na podstawie art. 24 ust. 1 pkt 2 ustawy z dnia 15 grudnia 2000 r. o samorządach zawodowych architektów, inżynierów budownictwa oraz urbanistów (Dz. U. z 2001 r. Nr 5, poz. 42, z późn. zm.), art. 12 ust. 3, art. 13 ust. 1 pkt 1, art. 14 ust. 1 pkt 4 ustawy z dnia 7 lipca 1994 r. Prawo budowlane (t.j. Dz. U. z 2010 r. Nr 243, poz. 1623, z późn. zm.) oraz § 23 ust. 1 rozporządzenia Ministra Transportu i Budownictwa z dnia 28 kwietnia 2006 r. w sprawie samodzielnych funkcji technicznych w budownictwie (Dz. U. z 2006 r. Nr 83, poz. 578, z późn. zm.) i art. 104 ustawy z dnia 14 czerwca 1960 r. Kodeks postępowania administracyjnego (t.j. Dz. U. z 2000 r. Nr 98, poz. 1071, z późn. zm.)

decyzją Zachodniopomorskiej Okręgowej Komisji Kwalifikacyjnej

Pan mgr inż. Sylwester Łukasz Chudy
urodzony dnia 06 stycznia 1984 r. w Sławnie

otrzymuje

UPRAWNIENIA BUDOWLANE
numer ewidencyjny ZAP/0196/POOS/11

**w specjalności instalacyjnej w zakresie sieci, instalacji i urządzeń
ciepłych, wentylacyjnych, gazowych, wodociągowych i kanalizacyjnych
do projektowania bez ograniczeń.**

1. Uprawnienia budowlane w specjalności instalacyjnej w zakresie sieci, instalacji i urządzeń ciepłych, wentylacyjnych, gazowych, wodociągowych i kanalizacyjnych do projektowania bez ograniczeń uprawniają do:

- 1) projektowania obiektu budowlanego, takiego jak: sieci i instalacje ciepłe, wentylacyjne, gazowe, wodociągowe i kanalizacyjne, z doбором właściwych urządzeń w projekcie budowlanym, zgodnie z § 23 ust. 1 rozporządzenia Ministra Transportu i Budownictwa z dnia 28 kwietnia 2006 r. w sprawie samodzielnych funkcji technicznych w budownictwie;
- 2) sporządzania projektu zagospodarowania działki lub terenu w zakresie nadanej specjalności, zgodnie z § 15 ww. rozporządzenia.

2. Na podstawie art. 12 ust. 1 pkt 1 i 5 oraz art. 13 ust. 4 ustawy z dnia 7 lipca 1994 r. Prawo budowlane niniejsze uprawnienia, w zakresie objętym nadaną specjalnością, stanowią również podstawę do:

- 1) sprawdzania projektów architektoniczno-budowlanych i sprawowania nadzoru autorskiego;
- 2) sprawowania kontroli technicznej utrzymania obiektów budowlanych.

Uzasadnienie

W związku z uwzględnieniem w całości żądania strony, na podstawie art. 107 § 4 ustawy z dnia 14 czerwca 1960 r. Kodeks postępowania administracyjnego odstępuje się od uzasadniania decyzji.

Pouczenie

Od niniejszej decyzji służy odwołanie do Krajowej Komisji Kwalifikacyjnej Polskiej Izby Inżynierów Budownictwa w Warszawie, za pośrednictwem Zachodniopomorskiej Okręgowej Izby Inżynierów Budownictwa w Szczecinie w terminie 14 dni od daty jej doręczenia.

Skład Orzekający Okręgowej Komisji Kwalifikacyjnej




mgr inż. Mieczysław Ołtarzewski
Przewodniczący OKK


mgr inż. Andrzej Gałkiewicz
Z-ca Przewodniczącego OKK


prof. dr hab. inż. Władysław Szaflik
Członek OKK

Otrzymują:

1. Pan Sylwester Łukasz Chudy
Sławsko 104, 76-100 Sławno
2. Główny Inspektor Nadzoru Budowlanego
3. Okręgowa Rada ZOIB
4. OKK ZOIB – aa



Zaświadczenie

o numerze weryfikacyjnym:

ZAP-CFG-KRS-4X4 *

Pan Sylwester Łukasz CHUDY o numerze ewidencyjnym ZAP/IS/0023/12

adres zamieszkania SŁAWSKO 104, 76-100 SŁAWNO

jest członkiem Zachodniopomorskiej Okręgowej Izby Inżynierów Budownictwa i posiada wymagane ubezpieczenie od odpowiedzialności cywilnej.

Niniejsze zaświadczenie jest ważne od 2024-02-01 do 2024-12-31.

Zaświadczenie zostało wygenerowane elektronicznie i opatrzone bezpiecznym podpisem elektronicznym weryfikowanym przy pomocy ważnego kwalifikowanego certyfikatu w dniu 2024-01-19 roku przez:

Jan Bobkiewicz, Przewodniczący Rady Zachodniopomorskiej Okręgowej Izby Inżynierów Budownictwa.

(Zgodnie art. 5 ust 2 ustawy z dnia 18 września 2001 r. o podpisie elektronicznym (Dz. U. 2001 Nr 130 poz. 1450) dane w postaci elektronicznej opatrzone bezpiecznym podpisem elektronicznym weryfikowanym przy pomocy ważnego kwalifikowanego certyfikatu są równoważne pod względem skutków prawnych dokumentom opatrzonym podpisami własnoręcznymi.)

* Weryfikację poprawności danych w niniejszym zaświadczeniu można sprawdzić za pomocą numeru weryfikacyjnego zaświadczenia na stronie Polskiej Izby Inżynierów Budownictwa www.piib.org.pl lub kontaktując się z biurem właściwej Okręgowej Izby Inżynierów Budownictwa.



OKRĘGOWA KOMISJA KWALIFIKACYJNA

Sygn. akt: OKK-0054-0055-0051(3)/20

DECYZJA

Na podstawie art. 24 ust. 1 pkt 2 ustawy z dnia 15 grudnia 2000 r. o samorządach zawodowych architektów oraz inżynierów budownictwa (t.j. Dz. U. z 2019 r. poz. 1117) oraz art. 12 ust. 2, ust. 3, ust. 4c pkt 3, art. 14 ust. 1 pkt 4 lit. b i art. 15a ust. 1, ust. 20 ustawy z dnia 7 lipca 1994 r. Prawo budowlane (t.j. Dz. U. z 2020 r. poz. 1333 późn. zm.) po ustaleniu, że zostały spełnione warunki w zakresie przygotowania zawodowego oraz po złożeniu egzaminu na uprawnienia budowlane z wynikiem pozytywnym

Pan Łukasz Błażej Soja

magister inżynier inżynierii środowiska
ur. dnia 21 lutego 1983 r. w Miastku

otrzymuje

UPRAWNIENIA BUDOWLANE

numer ewidencyjny ZAP/0086/PWBS/21

do projektowania i kierowania robotami budowlanymi

**w specjalności instalacyjnej w zakresie sieci, instalacji i urządzeń cieplnych, wentylacyjnych,
gazowych, wodociągowych i kanalizacyjnych
bez ograniczeń.**

Uprawnienia budowlane nadane **Panu Łukaszowi Błażewi Soja** upoważniają w zakresie nadanej specjalności:

I. na podstawie art. 12 ust. 1 pkt 1, pkt 2, pkt 3, pkt 4 i pkt 5 oraz art. 13 ust. 3 i ust. 4 ustawy z dnia 7 lipca 1994 r. Prawo budowlane do:

- 1) projektowania, sprawdzania projektów architektoniczno-budowlanych i technicznych oraz sprawowania nadzoru autorskiego,
- 2) kierowania budową lub innymi robotami budowlanymi,
- 3) kierowania wytwarzaniem konstrukcyjnych elementów budowlanych oraz nadzoru i kontroli technicznej wytwarzania tych elementów,
- 4) wykonywania nadzoru inwestorskiego,
- 5) sprawowania kontroli technicznej utrzymania obiektów budowlanych;

II. na podstawie art. 15a ust. 1 oraz ust. 20 ustawy z dnia 7 lipca 1994 r. Prawo budowlane do:

- 1) projektowania obiektu budowlanego i kierowania robotami budowlanymi związanymi z obiektem budowlanym, takim jak: sieci i instalacje cieplne, wentylacyjne, gazowe, wodociągowe i kanalizacyjne,
- 2) sporządzania projektu zagospodarowania działki lub terenu, w zakresie tej specjalności.

Uzasadnienie

W związku z uwzględnieniem w całości żądania strony, na podstawie art. 107 § 4 ustawy z dnia 14 czerwca 1960 r. Kodeks postępowania administracyjnego (t.j. Dz. U. z 2020 r. poz. 256 z późn. zm.) - zwanej dalej „K.p.a.”, odstępuje się od uzasadnienia decyzji. Zakres nadanych uprawnień budowlanych wskazano w treści decyzji.

Pouczenie

Od niniejszej decyzji służy odwołanie do Krajowej Komisji Kwalifikacyjnej Polskiej Izby Inżynierów Budownictwa w Warszawie, za pośrednictwem Okręgowej Komisji Kwalifikacyjnej Zachodniopomorskiej Okręgowej Izby Inżynierów Budownictwa w Szczecinie w terminie 14 dni od daty jej doręczenia.

Zgodnie z treścią art. 127a K.p.a.:

§ 1. W trakcie biegu terminu do wniesienia odwołania strona może zrzec się prawa do wniesienia odwołania wobec organu administracji publicznej, który wydał decyzję.

§ 2. Z dniem doręczenia organowi administracji publicznej oświadczenia o zrzeczeniu się prawa do wniesienia odwołania przez ostatnią ze stron postępowania, decyzja staje się ostateczna i prawomocna. W przypadku złożenia przez stronę oświadczenia o zrzeczeniu się prawa do odwołania od decyzji, stronie nie przysługuje prawo do odwołania się ani skargi do sądu administracyjnego.

Skład orzekający Okręgowej Komisji Kwalifikacyjnej



mgr inż. Andrzej Gałkiewicz
Przewodniczący OKK

mgr inż. Edmund Tumielewicz
Z-ca Przewodniczącego OKK

inż. Adam Drobiazgiewicz
Sekretarz OKK

Otrzymują:

1. Pan Łukasz Błażej Soja
ul. Budowniczych 9/13, 75-323 Koszalin
2. Okręgowa Rada ZOIB
3. Główny Inspektor Nadzoru Budowlanego
4. OKK ZOIB – aa



Zaświadczenie

o numerze weryfikacyjnym:

POM-UXF-2YM-Z5S *

Pan Łukasz Błażej Soja o numerze ewidencyjnym POM/IS/0111/21
adres zamieszkania ul. Podlaska 19, 77-200 Miastko
jest członkiem Pomorskiej Okręgowej Izby Inżynierów Budownictwa i posiada wymagane
ubezpieczenie od odpowiedzialności cywilnej.
Niniejsze zaświadczenie jest ważne od 2024-05-01 do 2024-12-31.

Zaświadczenie zostało wygenerowane elektronicznie i opatrzone bezpiecznym podpisem elektronicznym
weryfikowanym przy pomocy ważnego kwalifikowanego certyfikatu w dniu 2024-04-25 roku przez:

Krzysztof Wilde, Przewodniczący Rady Pomorskiej Okręgowej Izby Inżynierów Budownictwa.

Zgodnie z art. 78¹ K.c.

§ 1. Do zachowania elektronicznej formy czynności prawnej wystarczy złożenie oświadczenia woli w postaci elektronicznej i opatrzenie go
kwalifikowanym podpisem elektronicznym.

§ 2. Oświadczenie woli złożone w formie elektronicznej jest równoważne z oświadczeniem woli złożonym w formie pisemnej.

* Weryfikację poprawności danych w niniejszym zaświadczeniu można sprawdzić za pomocą numeru weryfikacyjnego zaświadczenia na
stronie Polskiej Izby Inżynierów Budownictwa www.piib.org.pl lub kontaktując się z biurem właściwej Okręgowej Izby Inżynierów
Budownictwa.

INFORMACJA BEZPIECZEŃSTWA I OCHRONY ZDROWIA

NAZWA ZAMIERZENIA BUDOWLANEGO

**PRZEBUDOWA WEWNĘTRZNEJ INSTALACJI GAZOWEJ DLA POTRZEB OGRZEWANIA,
PRZYGOTOWANIA CIEPŁEJ WODY UŻYTKOWEJ ORAZ ZASILANIA KUCHENKI GAZOWEJ W
LOKALU NR 58, LOKALU NR 66 ORAZ LOKALU NR 84 W BUDYNKU MIESZKALNYM
WIELORODZINNYM PRZY UL. MORSKIEJ 110A W GDYNI**

Adres obiektu budowlanego: Lokal mieszkalny nr 58, Lokal nr 66, Lokal nr 84,
korytarze zewnętrzny przy klatce schodowej
81-225 Gdynia, ul. Morska 110A

Kategoria obiektu budowlanego: XIII

Numer działki: działka nr 81 obręb 0015 Grabówek
Identyfikator działki : 226201_1.0015.81

Inwestor: GMINA MIASTA GDYNI
81-382 Gdynia, al. Marszałka Piłsudskiego 52/54

Projektant	mgr inż. Sylwester Chudy Uprawnienia budowlane nr: ZAP/0196/POOS/11 w specjalności instalacyjnej w zakresie sieci, instalacji i urządzeń cieplnych, wentylacyjnych, gazowych, wodociągowych i kanalizacyjnych	Zakres opracowania branża sanitarna	IX.2024	podpis
------------	--	--	---------	--------

Zakres robót dla całego zamierzenia budowlanego oraz kolejność realizacji poszczególnych obiektów

Zamierzeniem budowlanym jest przebudowa wewnętrznej instalacji gazowej dla potrzeb ogrzewania, przygotowania ciepłej wody użytkowej i zasilania kuchenki gazowej w lokalu nr 58, lokalu nr 66 oraz lokalu nr 84 znajdujących się w budynku mieszkalnym – wielorodzinnym przy ul. Morskiej 110A w Gdyni.

Zakresem robót jest:

- demontaż istniejącej instalacji gazowej wraz z gazomierzami w lokalach mieszkalnych,
- montaż rurociągów wewnętrznej instalacji gazowej,
- montaż kotła dwufunkcyjnego dla potrzeb ogrzewania i przygotowania ciepłej wody użytkowej w lokalu mieszkalnym,
- podłączenie systemu odprowadzania spalin,
- podłączenie instalacji gazowej od kotła dwufunkcyjnego oraz kuchenki gazowej,
- demontaż pieców kaflowych,
- wykonanie prób szczelności instalacji gazowej,
- napełnienie instalacji gazowej i oddanie do użytkowania.

Wykaz istniejących obiektów budowlanych

Prace związane z rozbudową wewnętrznej instalacji gazowej wykonywane będą na zewnętrznych korytarzach przy klatce schodowej oraz w lokalu nr 58, lokalu nr 66 oraz lokalu nr 84. Lokal nr 58 zlokalizowany jest na poziomie parteru. Lokal nr 66 zlokalizowany jest na I piętrze, natomiast lokal nr 84 znajdują się na poziomie V piętra budynku.

Wskazanie elementów zagospodarowania działki lub terenu, które mogą stwarzać zagrożenie bezpieczeństwa i zdrowia ludzi.

Miejsca w których występują zagrożenia dla pracowników, powinny być oznakowane widocznymi barwami i/lub znakami bezpieczeństwa, zgodnie z PN. Znaki bezpieczeństwa powinny być umieszczone odpowiednio do linii wzroku – w miejscu lub najbliższym otoczeniu określanego zagrożenia. Jeżeli takie oznakowanie nie jest wystarczające miejsca niebezpieczne powinny być wyłączone z użytkowania poprzez ich odpowiednie wygrodzenie.

Wskazanie dotyczące przewidywanych zagrożeń występujących podczas realizacji robót budowlanych, określające skalę i rodzaje zagrożeń oraz miejsce i czas ich występowania.

Lp.	Rodzaj zagrożenia	Skutek zagrożenia	Skala zagrożenia	Miejsce wystąpienia zagrożenia	Czas wystąpienia zagrożenia
1.	Możliwość znalezienia się osób postronnych na terenie budowy	przygniecenie, uderzenie czynnikiem materialnym, porażenie prądem, poparzenie ługiem	D	w strefie wykonywania robót	w trakcie wykonywania robót
2.	Związane ze sprzętem eksploatacyjnym na budowie – narzędzia ręczne	przygniecenie, uderzenie czynnikiem materialnym, porażenie prądem, poparzenie ługiem	D	w strefie wykonywania robót	w trakcie wykonywania robót

Skala zagrożenia (w skali pierwotnej, przed podjęciem działań redukujących zagrożenie):

M – mała: gdy w skutek działania zagrożenia może nastąpić niezdolność do pracy do 6 m-cy

S – średnia: gdy w skutek działania zagrożenia może nastąpić niezdolność do pracy powyżej 6 m-cy

D – duża: gdy w skutek działania zagrożenia może nastąpić śmierć lub kalectwo

Wskazanie sposobu prowadzenia instruktażu pracowników przed przystąpieniem do realizacji robót
niebezpiecznych.

Przed przystąpieniem do realizacji robót kierownik budowy udzieli zespołom pracowników własnych oraz podwykonawcom robót budowlanych szczegółowego instruktażu w formie ustnej, obejmującego zaznajomienie z:

- zakresem robót budowlanych
- technologiami realizacji robót budowlanych
- harmonogramem robót z podaniem kolejności ich realizacji oraz czasu wymaganego do ich wykonania
- przewidywanymi zagrożeniami przy wykonywaniu robót budowlanych, z podaniem ich rodzaju i skali, czasu i miejsca wystąpienia oraz sposobu wydzielenia i oznakowania miejsca prowadzenia robót
- „instrukcją bezpiecznego wykonywania robót budowlanych”

Wskazanie środków technicznych i organizacyjnych, zapobiegających niebezpieczeństwom wynikającym z wykonywania robót budowlanych w strefach szczególnego zagrożenia zdrowia lub w ich sąsiedztwie, w tym zapewniających bezpieczną i sprawną komunikację, umożliwiającą szybką ewakuację na wypadek pożaru, awarii i innych zagrożeń .

- zapewnienie łączności radiowej lub telefonicznej z wykorzystaniem telefonu komórkowego
- zagospodarowanie terenu budowy lub robót oraz ich prowadzenie winno odbywać się zgodnie z obowiązującymi zasadami i przepisami bhp i planem BIOZ
- uwzględnienie wymagań związanych z organizacją i wykonywaniem robót, jakie wynikają z uzgodnień z:
- właścicielem lub użytkownikiem infrastruktury technicznej znajdującej się w obszarze prowadzonych robót
- zabezpieczenie miejsc prowadzenia robót przy użyciu:
 - taśm ostrzegawczych, barrier, balustrad, tablic bezpieczeństwa,
- stosowanie sprzętu ochronnego i środków ochrony indywidualnej dobranych do rodzaju przewidywanego zagrożenia podczas wykonywania robót,
- stosowanie sprzętu asekuracyjnego chroniącego przed upadkiem z wysokości,
- stosowanie sprawdzonych technologii wykonania robót, w których pracownicy są przeszkoleni,
- wykonywanie prac na urządzeniach elektroenergetycznych wymaga uzyskania zgody od właściciela tych urządzeń. Prace te mogą się odbywać z zachowaniem zasad Inspekcji Bezpiecznej Pracy przy Urządzeniach i Instalacjach Elektroenergetycznych

mgr inż. Sylwester Chudy
ZAP/0196/POOS/11, ZAP/IS/0023/12

1 Dane ogólne

1.1 Temat opracowania

Przedmiotem zamierzenia budowlanego jest przebudowa wewnętrznej instalacji gazowej w budynku mieszkalnym wielorodzinnym przy ul. Morskiej 110A w Gdyni. Budynek sklasyfikowany jest do kategorii XIII obiektów budowlanych (pozostałe budynki mieszkalne). Przewiduje się, demontaż istniejącej oraz montaż nowej instalacji zasilającej projektowane kotły gazowe oraz kuchenki gazowe w lokalach mieszkalnych nr 58, 66 oraz 84 w budynku. Lokal nr 58 znajduje się na parterze, lokal nr 66 na piętrze I, lokal nr 84 na V piętrze budynku.

1.2 Inwestor

Gmina Miasta Gdyni

81-382 Gdynia, al. Marszałka Piłsudskiego 52/54

1.3 Obiekt

Lokal mieszkalny nr 58, 66, 84

1.4 Adres inwestycji

81-225 Gdynia, ul. Morska 110A, działka ewidencyjna nr 91 obręb 0015 Grabówek, jednostka ewidencyjna 226201_1

1.5 Jednostka projektowa

MB-MAXIPROJEKT Beata Starzyńska ; 75-227 Koszalin ul. Morska 60/9

1.6 Autorzy projektu

mgr inż. Sylwester Chudy – ZAP/0196/POOS/11, ZAP/IS/0023/12

mgr inż. Łukasz Soja – ZAP/0086/PWBS/21, POM/IS/0111/21

1.7 Stadium opracowania

Projekt techniczno-wykonawczy

1.8 Podstawa opracowania

- Umowa z Inwestorem na wykonanie dokumentacji projektowo-kosztorysowej
- Inwentaryzacja lokalu w zakresie niezbędnym do wykonania projektu technicznego.
- Ustawa Prawo budowlane z dnia 7 lipca 1994 r (Dz U. z 2021r.- poz.2351) z późn. zm.
- Rozporządzenie Ministra Infrastruktury z dn. 12 kwietnia 2002r. w sprawie warunków technicznych, jakim powinny odpowiadać budynki i ich usytuowanie (Dz.U. z 2019r. poz. 1065 oraz z 2020r. poz.1608 i poz. 2351 oraz z 2022r. poz. 248).
- Rozporządzenie Ministra Rozwoju i Technologii z dnia 20 grudnia 2021r. w sprawie szczegółowego zakresu i formy dokumentacji projektowej, specyfikacji technicznych wykonania i odbioru robót budowlanych oraz programu funkcjonalno – użytkowego (Dz. U. z 29 grudnia 2021r. poz. 2454).

2 Stan projektowany

Budynek posiada czynną instalację gazową. Piony instalacji gazowej prowadzone są na zewnętrznych korytarzach przy klatkach schodowych. Przebudowa istniejącej wewnętrznej instalacji w budynku związana jest z montażem dwufunkcyjnego, kondensacyjnego kotła gazowego o mocy 21kW, który będzie źródłem ciepła dla instalacji

grzejnikowej oraz produkować będzie ciepłą wodę użytkową w lokalu nr 58, 66 i 84 (kotły gazowe zasilić w energię elektryczną). Przebudowa instalacji gazowej zasilać będzie projektowany kocioł gazowy oraz istniejącą kuchenkę w lokalu nr 58, 66 i 84. Projektuje się gazomierz miechowy G4 oraz zawór odcinający DN25. Gazomierz zamontować w wentylowanej szafce gazowej na zewnętrznych korytarzach przy klatce schodowej.

Projektowana instalacja gazowa wykonana będzie z rur stalowych czarnych, bez szwu, łączonych przez spawanie. Rury prowadzone będą od gazomierzy na zewnętrznych korytarzach przy klatkach schodowych do projektowanych dwufunkcyjnych kotłów gazowych oraz kuchenek gazowych zlokalizowanych w kuchniach w poszczególnych lokalach mieszkalnych.

Pomieszczenia, w którym przewiduje się montaż kondensacyjnego kotła gazowego o mocy 21kW oraz w którym zlokalizowana jest istniejąca kuchenka gazowa o mocy 6kW posiada następujące parametry :

- powierzchnia pomieszczenia kuchni – lokal nr 58 : 11,97m²
- wysokość pomieszczeń – lokal nr 58 : 2,78m
- kubatura pomieszczenia kuchni – lokal nr 58: 33,19m³

- powierzchnia pomieszczenia kuchni – lokal nr 66 : 9,76m²
- wysokość pomieszczeń – lokal nr 66 : 2,78m
- kubatura pomieszczenia kuchni – lokal nr 66: 27,13m³

- powierzchnia pomieszczenia kuchni – lokal nr 84 : 6,19m²
- wysokość pomieszczeń – lokal nr 84 : 2,78m
- kubatura pomieszczenia kuchni – lokal nr 84: 17,21m³

Maksymalne obciążenie urządzeń cieplnych na 1m³ kubatury pomieszczenia wynosi :

- Kocioł gazowy (typ B – z odprowadzeniem spalin) – 4650W/h
- Kuchenka gazowa (typ A – bez odprowadzenia spalin – 930W/h

Minimalna kubatura pomieszczenia kuchni winna wynosić : $6/0,93 + 21/4,65 = 6,45 + 4,51 = 11,05\text{m}^3$ (warunek jest spełniony we wszystkich lokalach, w których projektuje się montaż dwufunkcyjnego kotła gazowego oraz kuchenki gazowej). Projektowane kotły gazowe posiadać będą zamkniętą komorę spalania i nie będą pobierać powietrza do spalania z pomieszczenia.

Odprowadzenie spalin z projektowanych kotłów gazowych wykonać koncentrycznym przewodem powietrzno-spalinowym wykonanym z blachy kwasoodpornej 80/125mm. Przewód powietrzno-spalinowy zamontować jako wkład w istniejącym kanale spalinowym po spełnieniu zaleceń opinii kominiarskich załączonych do projektu.

Nawiew powietrza projektuje się poprzez zamontowanie w ramie okna zlokalizowanego dwóch nawiewników manualnych o pow. całkowitej 200cm². W drzwiach wskazanych w części graficznej opracowania wykonać kratki transferowe o pow. całkowitej 200cm².

Wywiew powietrza w lokalach wykonać zgodnie z opinią kominiarską do istniejących przewodów kominowych i zamontować kratkę wentylacyjną o powierzchni 200cm².

Przewody instalacji gazowej należy wykonać z rur stalowych przewodowych bez szwu, czarnych wg PN-80/H-74219 łączonych przez spawanie. Armatura odcinająca: zawory sferyczne (kulowe) ze znakiem bezpieczeństwa B. Przewody oczyścić z rdzy do II stopnia czystości i pomalować dwukrotnie farbą antykorozyjną podkładową (farba miniowa 60%) a nawierzchniową - emalia olejna koloru żółtego, również dwukrotnie. Trasę instalacji gazowej pokazano w części graficznej. Dobór średnicy przyjęto na podstawie tablic uwzględniając pełne

zapotrzebowanie gazu dla kotłów grzewczych. Zgodnie z Rozporządzeniem MGPIB z dnia 14.12.1995r (rozdz. 70 należy zachować następujące odległości przewodów gazowych mierząc w świetle:

- 0,10 m - od poziomych przewodów wodociagowych i kanalizacyjnych,
- 0,10 m - od poziomych przewodów ciepłych, umieszczając je nad tymi przewodami,
- 0,10 m od urządzeń telekomunikacyjnych,
- 0,02 m - przy skrzyżowaniach z innymi przewodami instalacyjnymi.

Przewody gazowe zamontować do ścian za pomocą uchwytów w odległości:

- poziome - co 1,5 m
- pionowe - co 2,5 m

Przewody i urządzenia gazowe należy zamontować zgodnie z warunkami technicznymi zawartymi w rozporządzeniu ministra Gospodarki Przestrzennej i budownictwa z dnia 14.12.1994r. Próbę szczelności instalacji należy przeprowadzić powietrzem lub innym gazem obojętnym (azot, dwutlenek węgla) o ciśnieniu 0,1 MPa, po uprzednim odcięciu urządzeń gazowych. Próba szczelności polega na napełnieniu przewodów powietrzem o ww. ciśnieniu i obserwacji spadku ciśnienia po wyrównaniu się temperatury i wskazań gazomierza, - włączony manometr rtęciowy nie powinien wykazać w czasie 30 minut spadku ciśnienia, Dopuszczalne jest stosowanie innego typu urządzenia pomiarowego, pod warunkiem, że ma ono aktualne świadectwo legalizacji i wymaganą dokładność pomiaru. Jeżeli 3-krotna próba da wynik ujemny, należy wykonać instalację na nowo. Z każdej próby szczelności należy sporządzić protokół. UWAGA Zabrania się sprawdzania szczelności instalacji gazowej przez napełnienie jej wodą lub innymi cieczami.

Wszystkie elementy przewidziane do demontażu należy segregować, przechowywać w przewidzianych do tego celu kontenerach, wywozić i utylizować przez wyspecjalizowane firmy zgodnie z ustawą o odpadach z dn. 14.12.2012r (tj. Dz. U. z 2023, poz. 1583 z późn. zm.).

Rozpoczęcie robót związanych z montażem kanału spalinowego nastąpić może wyłącznie po dokonanej przez kierownika robót oceną budynku pod kontem ewentualnego występowania gniazd lęgowych ptaków objętych ochroną gatunkową (np. wróble, jaskółki, kawki, jerzyki). W przypadku stwierdzenia w budynku gniazd ptaków objętych ochroną gatunkową, przed podjęciem prac Inwestor uzyska zezwolenie Regionalnego Dyrektora Ochrony Środowiska w Gdańsku na odstąpienie od zakazu usuwania gniazd ptasich z obiektów budowlanych.

3 Uwagi końcowe

Montaż, próby i odbiór instalacji należy wykonać i przeprowadzić zgodnie z niniejszym projektem, przedmiotowymi normami, obowiązującymi przepisami BHP i p.poż., oraz „Warunkami Technicznymi Wykonania i Odbioru Robót Budowlano – Montażowych. Tom II – Instalacje Sanitarne i Przemysłowe.” Wszystkie urządzenia i elementy instalacji powinny posiadać aktualną Aprobate Techniczną ITB. Montaż urządzeń, rozruch i regulację instalacji powinna przeprowadzić specjalistyczna firma, wraz z potwierdzeniem wykonania zgodnie z przepisami i wytycznymi producenta. Wykonawca ma obowiązek przeszkolić wydelegowany personel obiektu w obsłudze zastosowanych urządzeń. Każde urządzenie powinno posiadać załączoną Dokumentację Techniczną – Ruchową oraz instrukcję obsługi. Wykonawca jest zobowiązany do wykonania dokumentacji powykonawczej na wykonane prace. Za kompletne opracowanie stanowiące podstawę wyceny należy przyjąć wszystko co zostało narysowane, opisane, objęte specyfikacją oraz nieujęte, a konieczne do prawidłowego wykonania instalacji oraz prawidłowego funkcjonowania obiektu. Projektujący nie ponosi odpowiedzialności za zmiany dokonane przez Wykonawcę bez zgody pisemnej osób projektujących.

mgr inż. Sylwester Chudy, ZAP/0196/POOS/11, ZAP/IS/0023/12

ZAŁĄCZNIKI



Polska Spółka Gazownictwa sp. z o.o.
Oddział Zakład Gazowniczy w Gdańsku
ul. Wałowa 41/43, 80-858 Gdańsk

Gazownia w Gdyni
ul. Żeromskiego 18, 81-346 Gdynia
tel. 22 444 33 33
e-mail: sekretariat.gdansk@psgaz.pl

GDYNIA-MIASTO NA PRAWACH POWIATU
al. marsz. Piłsudskiego 52 / 54
81-382 Gdynia

Nasz znak: WG86/0000071877/00001/2024/00000

Gdynia, 26.04.2024

WARUNKI PRZYŁĄCZENIA DO SIECI GAZOWEJ

*Przewidywany pobór gazu ziemnego wysokometanowego w ilości nie większej niż 10 m³/h/
gazu ziemnego zaazotowanego w ilości nie większej niż 25 m³/h.*

W odpowiedzi na wniosek z dnia 26.04.2024 r. w oparciu o Rozporządzenie Ministra Gospodarki z dnia 2 lipca 2010 r. w sprawie szczegółowych warunków funkcjonowania systemu gazowego (Dz. U. 2010 r., nr 133, poz. 891 ze zm), wydaje się następujące Warunki przyłączenia do sieci gazowej:

- Rodzaj paliwa wg PN-C-04750:2011: gaz z rodziny gazy ziemne, wysokometanowy, symbol E
- Miejsce przyłączenia instalacji podmiotu (Punkt wyjścia z systemu gazowego): lokal mieszkalny, adres: Gdynia, ul. Morska 110A/58
- Cel wykorzystania paliwa gazowego:
Przygotowanie posiłków
Przygotowanie CWU
Ogrzewanie pomieszczeń
- Rodzaj i ilość urządzeń gazowych, które będą podłączone do instalacji gazowej:

Urządzenie	Moc urządzenia [kW]	Liczba urządzeń [szt.]	Łączna moc urządzeń [kW]
Kuchnia 4 palnikowa	6	1	6
Kocioł gazowy dwufunkcyjny (c.o./c.w.)	21	1	21
Łączna moc [kW]			27

- Dostawa i odbiór paliwa gazowego:
 - Moc przyłączeniowa 3 [m³/h];
 - Roczny odbiór paliwa gazowego: 3000 [m³/rok].
- Miejsce włączenia do czynnej sieci gazowej:
 - Przyłącze istniejące średniego ciśnienia.
 - Lokalizacja: Gdynia, Morska 110A.
- Ciśnienie paliwa gazowego:
 - w sieci dystrybucyjnej: minimalne: 100,00 [kPa] maksymalne: 300,00 [kPa]

- 7.2. w punkcie dostarczenia i odbioru: minimalne 1,60 [kPa], maksymalne 2,50 [kPa]
8. Wymagania dotyczące kontroli dostawy i odbioru paliwa gazowego:
- 8.1. Miejsce dostawy i odbioru: lokal mieszkalny, adres: Gdynia, ul. Morska 110A/58
- 8.2. Miejsce usytuowania punktu gazowego: na zewnętrznej ścianie budynku.
- 8.3. Charakterystyka układu pomiarowego:
- 8.3.1. Typ gazomierza: Gazomierz miechowy G4 R130 - 1 [szt.], lokalizacja: na klatce schodowej, status urządzenia: projektowane.
- 8.4. Wymagania dotyczące redukcji: nie dotyczy.
- 8.5. Inne wymagania:
9. Miejsce rozgraniczenia sieci gazowej PSG sp. z o.o. i instalacji odbiorcy przyłączonego stanowi: Kurek główny zlokalizowany na przyłączy na zewnętrznej ścianie budynku
10. Koszt przyłączenia ponosi przedsiębiorstwo gazownicze.
11. Instalacja gazowa powinna być zaprojektowana i wykonana w trybie określonym Prawem budowlanym, zgodnie z wymogami Rozporządzenia Ministra Infrastruktury z dnia 12 kwietnia 2002 r. w sprawie warunków technicznych, jakim powinny odpowiadać budynki i ich usytuowanie (Dz. U. 2002 r. nr 75, poz. 690 ze zm.) w oparciu o dokumentację techniczną, na którą uzyskano prawomocne pozwolenie na budowę lub zgłoszenie na roboty budowlane (w przypadku gdy pozwolenie na budowę nie jest wymagane, a wymagane jest zgłoszenie). Zgodnie z powyższymi przepisami zabrania się stosowania w jednym budynku gazu płynnego i gazu z sieci gazowej. Zaprojektowanie i wykonanie instalacji gazowej leży po stronie Klienta.
12. Przyłączane do sieci urządzenia i instalacje muszą spełniać wymagania techniczne i eksploatacyjne zapewniające:
- 12.1. Bezpieczeństwo funkcjonowania systemu gazowego.
- 12.2. Zabezpieczenie systemu gazowego przed uszkodzeniami spowodowanymi niewłaściwą pracą przyłączonych urządzeń.
- 12.3. Zabezpieczenie przyłączonych urządzeń, instalacji przed uszkodzeniami w przypadku awarii lub wprowadzenia ograniczeń w poborze lub dostarczaniu paliw gazowych.
13. W przypadku zmiany parametrów odbioru paliwa gazowego należy ponownie wystąpić z Wniosem o określenie nowych Warunków przyłączenia do sieci gazowej.
14. Warunki przyłączenia są ważne przez okres 24 miesięcy od daty ich wydania.
15. Warunki przyłączenia sporządzono w dwóch egzemplarzach, w tym jeden dla Klienta.
16. Klauzule:
- 16.1. W realizacji przyłączenia (w tym w opracowaniach projektowych) należy stosować rozwiązania techniczne i technologiczne przewidziane wewnątrznych opracowaniach PSG sp. z o.o. Oddział Zakład Gazowniczy w Gdańsku, których odpowiednie części tematyczne będą udostępnione projektantowi/ wykonawcy na jego zgłoszenie, wyrażone w formie pisemnej, tradycyjnej lub elektronicznej.
- 16.2. Projekt instalacji gazowej nie podlega uzgodnieniu w PSG sp. z o.o.
- 16.3. Niniejsze Warunki przyłączenia do sieci gazowej stanowią oświadczenie o zapewnieniu dostarczania paliwa gazowego w rozumieniu art. 7 ust 14 Ustawy Prawo energetyczne, jednak nie są zobowiązaniem do sprzedaży paliwa gazowego.
- 16.4. Inne istotne dla realizacji przedmiotowego przyłączenia informacje:

L. p. Numer PoD

Kod kreskowy

1.

8018590365500095239700




Adres: Gdynia ul. Morska 110A lokal nr 58

POLSKA SPÓŁKA GAZOWNICTWA
Dokument został zaakceptowany przez:
TOMASZ EHRLICH, Kier. Gazowni
Wygenerowany elektronicznie.
Nie wymaga podpisu ani stempla.

Opracował/a: Dominik Kłodziński


Potwierdzam odbiór niniejszych Warunków przyłączenia do sieci gazowej



(miejscowość, data i czytelny podpis Klienta)

Otrzymują:

1. Klient
2. WG86



Adres do korespondencji:
GDYNIA-MIASTO NA PRAWACH POWIATU
ul. Hugo Kollataja 1
81-332 Gdynia

Polska Spółka Gazownictwa sp. z o.o.
Oddział Zakład Gazowniczy w Gdańsku
ul. Wałowa 41/43, 80-858 Gdańsk

Gazownia w Gdyni
ul. Żeromskiego 18, 81-346 Gdynia
tel. 22 444 33 33
e-mail: sekretariat.gdansk@psgaz.pl

GDYNIA-MIASTO NA PRAWACH POWIATU
al. marsz. Piłsudskiego 52 / 54
81-382 Gdynia

Nasz znak: WG86/0000071885/00001/2024/00000

Gdynia, 26.04.2024

WARUNKI PRZYŁĄCZENIA DO SIECI GAZOWEJ

*Przewidywany pobór gazu ziemnego wysokometanowego w ilości nie większej niż 10 m³/h/
gazu ziemnego zaazotowanego w ilości nie większej niż 25 m³/h.*

W odpowiedzi na wniosek z dnia 26.04.2024 r. w oparciu o Rozporządzenie Ministra Gospodarki z dnia 2 lipca 2010 r. w sprawie szczegółowych warunków funkcjonowania systemu gazowego (Dz. U. 2010 r., nr 133, poz. 891 ze zm), wydaje się następujące Warunki przyłączenia do sieci gazowej:

- Rodzaj paliwa wg PN-C-04750:2011: gaz z rodziny gazy ziemne, wysokometanowy, symbol E
- Miejsce przyłączenia instalacji podmiotu (Punkt wyjścia z systemu gazowego): lokal mieszkalny, adres: Gdynia, ul. Morska 110A/66
- Cel wykorzystania paliwa gazowego:
 - Przygotowanie posiłków
 - Przygotowanie CWU
 - Ogrzewanie pomieszczeń
- Rodzaj i ilość urządzeń gazowych, które będą podłączone do instalacji gazowej:

Urządzenie	Moc urządzenia [kW]	Liczba urządzeń [szt.]	Łączna moc urządzeń [kW]
Kuchnia 4 palnikowa	6	1	6
Kocioł gazowy dwufunkcyjny (c.o./c.w.)	21	1	21
Łączna moc [kW]			27

- Dostawa i odbiór paliwa gazowego:
 - Moc przyłączeniowa 3 [m³/h];
 - Roczny odbiór paliwa gazowego: 3000 [m³/rok].
- Miejsce włączenia do czynnej sieci gazowej:
 - Przyłącze istniejące średniego ciśnienia.
 - Lokalizacja: Gdynia, Morska 110A.
- Ciśnienie paliwa gazowego:
 - w sieci dystrybucyjnej: minimalne: 100,00 [kPa] maksymalne: 300,00 [kPa]

- 7.2. w punkcie dostarczenia i odbioru: minimalne 1,60 [kPa], maksymalne 2,50 [kPa]
8. Wymagania dotyczące kontroli dostawy i odbioru paliwa gazowego:
- 8.1. Miejsce dostawy i odbioru: lokal mieszkalny, adres: Gdynia, ul. Morska 110A/66
- 8.2. Miejsce usytuowania punktu gazowego: na zewnętrznej ścianie budynku.
- 8.3. Charakterystyka układu pomiarowego:
- 8.3.1. Typ gazomierza: Gazomierz mechaniczny G4 R130 - 1 [szt.], lokalizacja: na klatce schodowej, status urządzenia: projektowane.
- 8.4. Wymagania dotyczące redukcji: nie dotyczy.
- 8.5. Inne wymagania:
9. Miejsce rozgraniczenia sieci gazowej PSG sp. z o.o. i instalacji odbiorcy przyłączonego stanowi: Kurek główny zlokalizowany na przyłączy na zewnętrznej ścianie budynku
10. Koszt przyłączenia ponosi przedsiębiorstwo gazownicze.
11. Instalacja gazowa powinna być zaprojektowana i wykonana w trybie określonym Prawem budowlanym, zgodnie z wymogami Rozporządzenia Ministra Infrastruktury z dnia 12 kwietnia 2002 r. w sprawie warunków technicznych, jakim powinny odpowiadać budynki i ich usytuowanie (Dz. U. 2002 r. nr 75, poz. 690 ze zm.) w oparciu o dokumentację techniczną, na którą uzyskano prawomocne pozwolenie na budowę lub zgłoszenie na roboty budowlane (w przypadku gdy pozwolenie na budowę nie jest wymagane, a wymagane jest zgłoszenie). Zgodnie z powyższymi przepisami zabrania się stosowania w jednym budynku gazu płynnego i gazu z sieci gazowej. Zaprojektowanie i wykonanie instalacji gazowej leży po stronie Klienta.
12. Przyłączane do sieci urządzenia i instalacje muszą spełniać wymagania techniczne i eksploatacyjne zapewniające:
- 12.1. Bezpieczeństwo funkcjonowania systemu gazowego.
- 12.2. Zabezpieczenie systemu gazowego przed uszkodzeniami spowodowanymi niewłaściwą pracą przyłączonych urządzeń.
- 12.3. Zabezpieczenie przyłączonych urządzeń, instalacji przed uszkodzeniami w przypadku awarii lub wprowadzenia ograniczeń w poborze lub dostarczaniu paliw gazowych.
13. W przypadku zmiany parametrów odbioru paliwa gazowego należy ponownie wystąpić z Wnioskiem o określenie nowych Warunków przyłączenia do sieci gazowej.
14. Warunki przyłączenia są ważne przez okres 24 miesięcy od daty ich wydania.
15. Warunki przyłączenia sporządzono w dwóch egzemplarzach, w tym jeden dla Klienta.
16. Klauzule:
- 16.1. W realizacji przyłączenia (w tym w opracowaniach projektowych) należy stosować rozwiązania techniczne i technologiczne przewidziane wewnątrznych opracowaniach PSG sp. z o.o. Oddział Zakład Gazowniczy w Gdańsku, których odpowiednie części tematyczne będą udostępnione projektantowi/ wykonawcy na jego zgłoszenie, wyrażone w formie pisemnej, tradycyjnej lub elektronicznej.
- 16.2. Projekt instalacji gazowej nie podlega uzgodnieniu w PSG sp. z o.o.
- 16.3. Niniejsze Warunki przyłączenia do sieci gazowej stanowią oświadczenie o zapewnieniu dostarczania paliwa gazowego w rozumieniu art. 7 ust 14 Ustawy Prawo energetyczne, jednak nie są zobowiązaniem do sprzedaży paliwa gazowego.
- 16.4. Inne istotne dla realizacji przedmiotowego przyłączenia informacje:

L. p. Numer PoD Kod kreskowy

1.

8018590365500095239748



Adres: Gdynia ul. Morska 110A lokal nr 66

POLSKA SPÓŁKA GAZOWNICTWA
Dokument został zaakceptowany przez:
TOMASZ EHRLICH, Kier. Gazowni
Wygenerowany elektronicznie.
Nie wymaga podpisu ani stempla.

Opracował/a: Dominik Kłodziński


Potwierdzam odbiór niniejszych Warunków przyłączenia do sieci gazowej



(miejscowość, data i czytelny podpis Klienta)

Otrzymują:

1. Klient
2. WG86



Adres do korespondencji:
GDYNIA-MIASTO NA PRAWACH POWIATU
ul. Hugo Kollataja 1
81-332 Gdynia

Polska Spółka Gazownictwa sp. z o.o.
Oddział Zakład Gazowniczy w Gdańsku
ul. Wałowa 41/43, 80-858 Gdańsk

Gazownia w Gdyni
ul. Żeromskiego 18, 81-346 Gdynia
tel. 22 444 33 33
e-mail: sekretariat.gdansk@psgaz.pl

GDYNIA-MIASTO NA PRAWACH POWIATU
al. marsz. Piłsudskiego 52 / 54
81-382 Gdynia

Nasz znak: WG86/0000071906/00001/2024/00000

Gdynia, 26.04.2024

WARUNKI PRZYŁĄCZENIA DO SIECI GAZOWEJ

*Przewidywany pobór gazu ziemnego wysokometanowego w ilości nie większej niż 10 m³/h/
gazu ziemnego zaazotowanego w ilości nie większej niż 25 m³/h.*

W odpowiedzi na wniosek z dnia 26.04.2024 r. w oparciu o Rozporządzenie Ministra Gospodarki z dnia 2 lipca 2010 r. w sprawie szczegółowych warunków funkcjonowania systemu gazowego (Dz. U. 2010 r., nr 133, poz. 891 ze zm), wydaje się następujące Warunki przyłączenia do sieci gazowej:

- Rodzaj paliwa wg PN-C-04750:2011: gaz z rodziny gazy ziemne, wysokometanowy, symbol E
- Miejsce przyłączenia instalacji podmiotu (Punkt wyjścia z systemu gazowego): lokal mieszkalny, adres: Gdynia, ul. Morska 110A/84
- Cel wykorzystania paliwa gazowego:
Przygotowanie posiłków
Przygotowanie CWU
Ogrzewanie pomieszczeń
- Rodzaj i ilość urządzeń gazowych, które będą podłączone do instalacji gazowej:

Urządzenie	Moc urządzenia [kW]	Liczba urządzeń [szt.]	Łączna moc urządzeń [kW]
Kuchnia 4 palnikowa	6	1	6
Kocioł gazowy dwufunkcyjny (c.o./c.w.)	21	1	21
Łączna moc [kW]			27

- Dostawa i odbiór paliwa gazowego:
 - Moc przyłączeniowa 3 [m³/h];
 - Roczny odbiór paliwa gazowego: 3000 [m³/rok].
- Miejsce włączenia do czynnej sieci gazowej:
 - Przyłącze istniejące średniego ciśnienia.
 - Lokalizacja: Gdynia, Morska 110A.
- Ciśnienie paliwa gazowego:
 - w sieci dystrybucyjnej: minimalne: 100,00 [kPa] maksymalne: 300,00 [kPa]

- 7.2. w punkcie dostarczenia i odbioru: minimalne 1,60 [kPa], maksymalne 2,50 [kPa]
8. Wymagania dotyczące kontroli dostawy i odbioru paliwa gazowego:
- 8.1. Miejsce dostawy i odbioru: lokal mieszkalny, adres: Gdynia, ul. Morska 110A/84
- 8.2. Miejsce usytuowania punktu gazowego: na zewnętrznej ścianie budynku.
- 8.3. Charakterystyka układu pomiarowego:
- 8.3.1. Typ gazomierza: Gazomierz: miechowy G4 R130 - 1 [szt.], lokalizacja: na klatce schodowej, status urządzenia: projektowane.
- 8.4. Wymagania dotyczące redukcji: nie dotyczy.
- 8.5. Inne wymagania:
9. Miejsce rozgraniczenia sieci gazowej PSG sp. z o.o. i instalacji odbiorcy przyłączanego stanowi: Kurek główny zlokalizowany na przyłączy na zewnętrznej ścianie budynku
10. Koszt przyłączenia ponosi przedsiębiorstwo gazownicze.
11. Instalacja gazowa powinna być zaprojektowana i wykonana w trybie określonym Prawem budowlanym, zgodnie z wymogami Rozporządzenia Ministra Infrastruktury z dnia 12 kwietnia 2002 r. w sprawie warunków technicznych, jakim powinny odpowiadać budynki i ich usytuowanie (Dz. U. 2002 r. nr 75, poz. 690 ze zm.) w oparciu o dokumentację techniczną, na którą uzyskano prawomocne pozwolenie na budowę lub zgłoszenie na roboty budowlane (w przypadku gdy pozwolenie na budowę nie jest wymagane, a wymagane jest zgłoszenie). Zgodnie z powyższymi przepisami zabrania się stosowania w jednym budynku gazu płynnego i gazu z sieci gazowej. Zaprojektowanie i wykonanie instalacji gazowej leży po stronie Klienta.
12. Przyłączane do sieci urządzenia i instalacje muszą spełniać wymagania techniczne i eksploatacyjne zapewniające:
- 12.1. Bezpieczeństwo funkcjonowania systemu gazowego.
- 12.2. Zabezpieczenie systemu gazowego przed uszkodzeniami spowodowanymi niewłaściwą pracą przyłączonych urządzeń.
- 12.3. Zabezpieczenie przyłączonych urządzeń, instalacji przed uszkodzeniami w przypadku awarii lub wprowadzenia ograniczeń w poborze lub dostarczaniu paliw gazowych.
13. W przypadku zmiany parametrów odbioru paliwa gazowego należy ponownie wystąpić z Wnioskiem o określenie nowych Warunków przyłączenia do sieci gazowej.
14. Warunki przyłączenia są ważne przez okres 24 miesięcy od daty ich wydania.
15. Warunki przyłączenia sporządzono w dwóch egzemplarzach, w tym jeden dla Klienta.
16. Klauzule:
- 16.1. W realizacji przyłączenia (w tym w opracowaniach projektowych) należy stosować rozwiązania techniczne i technologiczne przewidziane wewnętrznymi opracowaniami PSG sp. z o.o. Oddział Zakład Gazowniczy w Gdańsku, których odpowiednie części tematyczne będą udostępnione projektantowi/ wykonawcy na jego zgłoszenie, wyrażone w formie pisemnej, tradycyjnej lub elektronicznej.
- 16.2. Projekt instalacji gazowej nie podlega uzgodnieniu w PSG sp. z o.o.
- 16.3. Niniejsze Warunki przyłączenia do sieci gazowej stanowią oświadczenie o zapewnieniu dostarczania paliwa gazowego w rozumieniu art. 7 ust 14 Ustawy Prawo energetyczne, jednak nie są zobowiązaniem do sprzedaży paliwa gazowego.
- 16.4. Inne istotne dla realizacji przedmiotowego przyłączenia informacje:

L. p. Numer PoD

Kod kreskowy

1.

8018590365500095239779



Adres: Gdynia ul. Morska 110A lokal nr 84

POLSKA SPÓŁKA GAZOWNICTWA
Dokument został zaakceptowany przez:
TOMASZ EHRlich, Kier. Gazowni
Wygenerowany elektronicznie.
Nie wymaga podpisu ani stempla.

Opracował/a: Dominik Kłodziński

Potwierdzam odbiór niniejszych Warunków przyłączenia do sieci gazowej

(miejscowość, data i czytelny podpis Klienta)

Otrzymują:

1. Klient

2. WG86

Adres do korespondencji:
GDYNIA-MIASTO NA PRAWACH POWIATU
ul. Hugo Kollątaja 1
81-332 Gdynia



**ZAKŁAD USŁUG
KOMINIARSKICH**

ul. Ofiar Grudnia 1970r. nr 1
84-200 WEJHEROWO

Tel. 58 677-12-40 kom. 608-183-830

www.kominiarz-wejherowo.pl

.....Gdynia....., dnia05.09.2024..... r.

Opinia nr 245/W/2024....

z wyników przeprowadzonych oględzin - ekspertyzy urządzeń grzewczo - kominowych
budynku przy ul.Morska..... nr 110A wGdynia.....
dotycząca urządzeń grzewczo kominowych użytkowanych przez:
Zarząd Budynków i Lokali Komunalnych Gdynia.....

sporządzona przez posiadającego wymagane uprawnienia mistrza kominarskiego

Pana :Grzegorz Jędrzejewski..... w celu :

1. Wskazania przewodu kominowego i usytuowania miejsca na podłączenie³
2. Ustalenia prawidłowości podłączenia³
3. ~~Ustalenia przyczyn wadliwego działania urządzenia³~~

W związku z powyższym stwierdza się, co następuje:

Opinia dotyczy mieszkania nr 58......

.....Ilość przewodów kominowych jest dostateczna......

.....Przewody kominowe są drożne i mogą być przeznaczone do podłączenia: szkic na odwrocie.....

.....Przewód nr 3 - kratka wentylacji wywiewnej w kuchni parter 58.....

.....Przewód nr 6 - kocioł CO gazowy z zamkniętą komorą spalania w kuchni parter 58.....

.....uwagi i zalecenia:.....

.....Zainstalować wkład powietrzno - spalinowy z blachy kwasoodpornej dla kotła gazowego.....

Opinię sporządzono w oparciu o:

Ustawę Prawo Budowlane z dnia 07.07.1994r. (Dz. U. z 2023 roku poz. 682)

Rozp. Ministra Infrastruktury z dnia 12.04.2002r. (Dz. U. poz. 1065 z 2019 roku)

Rozp. Ministra Spraw Wewnętrznych i Administracji z dnia 7.06.2010r. (Dz. U. Nr 109 poz. 719 z 2010 roku.) w sprawie ochrony przeciwpożarowej budynków, innych obiektów budowlanych.

Opinię sporządzono w2..... egz. z przeznaczeniem po 1 egz. dla:Właściciela budynku.....
.....i Zakładu Kominarzy w Wejherowie.....

Potwierdzenie odbioru opinii: dnia podpis
.....

Uwagi:


1. Po dokonaniu proponowanych rozwiązań należy zgłosić do sprawdzenia prawidłowości wykonania i funkcjonowania urządzeń grzewczo - kominowych.
2. Szkic orientacyjny na odwrocie
3. Niepotrzebne skreślić

ZAKŁAD USŁUG KOMINIARSKICH
Grzegorz Jędrzejewski
84-200 Wejherowo, ul. Ofiar Grudnia 1970r nr 1
NIP 584-136-99-53, Regon 193091062
tel. 58 677-12-40, kom. 608 183 830

Opiniodawca
(uprawniony mistrz kominarski)

.....Grzegorz Jędrzejewski.....
upr. 1424 podpis

Szkic orientacyjny :

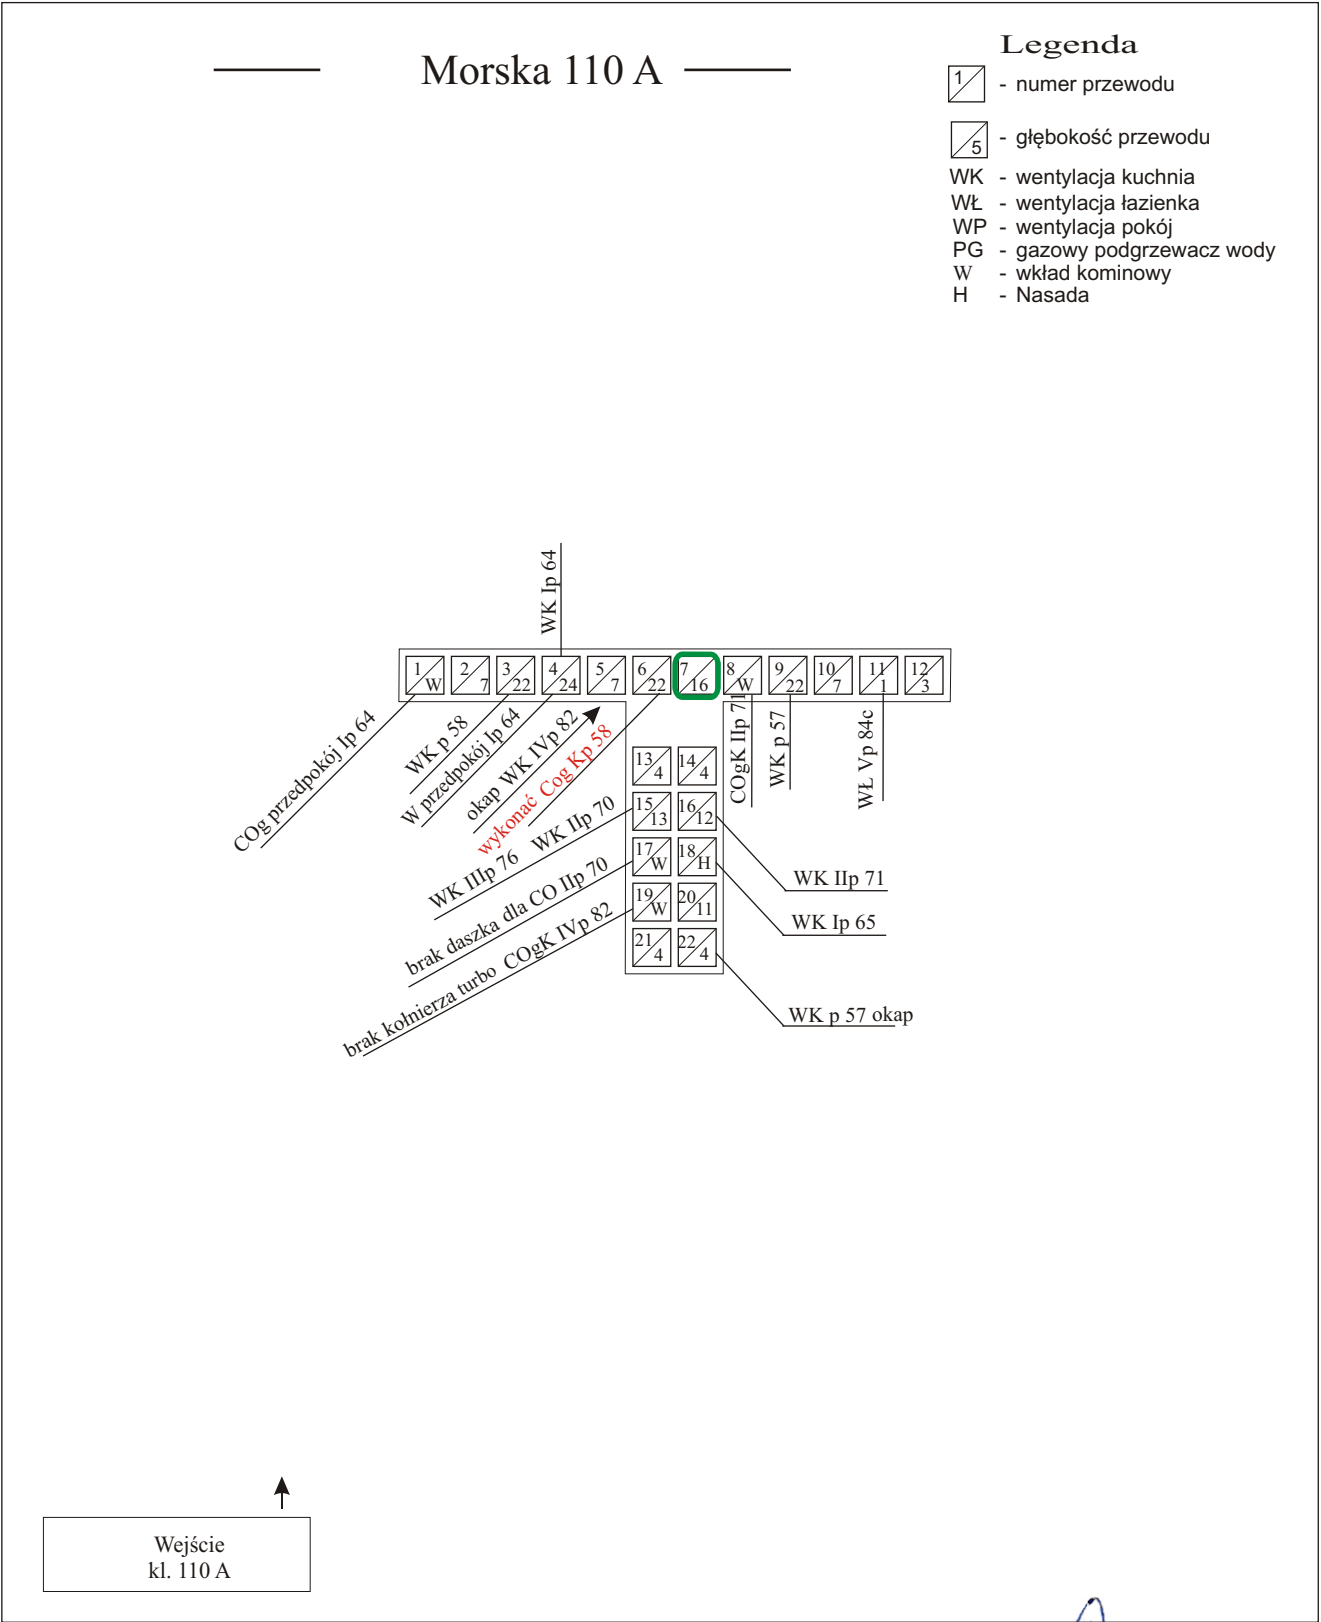

MISTRZ KAMINIARSKI

Grzegorz Jędrzejewski
upr. Nr 13460/07 Olsztyn

Pieczątka i podpis opiniodawcy



**ZAKŁAD USŁUG
KOMINIARSKICH**

ul. Ofiar Grudnia 1970r. nr 1
84-200 WEJHEROWO

Tel. 58 677-12-40 kom. 608-183-830

www.kominiarz-wejherowo.pl

.....Gdynia....., dnia05.09.2024..... r.

Opinia nr 246/W/2024....

z wyników przeprowadzonych oględzin - ekspertyzy urządzeń grzewczo - kominowych
budynku przy ul.Morska..... nr 110A w Gdynia.....

dotycząca urządzeń grzewczo kominowych użytkowanych przez:

Zarząd Budynków i Lokali Komunalnych Gdynia

sporządzona przez posiadającego wymagane uprawnienia mistrza kominarskiego

Pana : Grzegorz Jędrzejewski..... w celu :

1. Wskazania przewodu kominowego i usytuowania miejsca na podłączenie³
2. Ustalenia prawidłowości podłączenia³
3. ~~Ustalenia przyezyn wadliwego działania urządzenia³~~

W związku z powyższym stwierdza się, co następuje:

Opinia dotyczy mieszkania nr 66.

Ilość przewodów kominowych jest dostateczna.

Przewody kominowe są drożne i mogą być przeznaczone do podłączenia: szkic na odwrocie

Przewód nr 6 - kratka wentylacji wywiewnej w kuchni Ip. 66

Przewód nr 8 - kocioł CO gazowy z zamkniętą komorą spalania w kuchni Ip. 66

uwagi i zalecenia:

Zainstalować wkład powietrzno - spalinowy z blachy kwasoodpornej dla kotła gazowego

Zamurować nieprawidłowo podłączoną kratkę w kuchni przewód nr 13

Opinię sporządzono w oparciu o:

Ustawę Prawo Budowlane z dnia 07.07.1994r. (Dz. U. z 2023 roku poz. 682)

Rozp. Ministra Infrastruktury z dnia 12.04.2002r. (Dz. U. poz. 1065 z 2019 roku)

Rozp. Ministra Spraw Wewnętrznych i Administracji z dnia 7.06.2010r. (Dz. U. Nr 109 poz. 719 z 2010 roku.) w sprawie ochrony przeciwpożarowej budynków, innych obiektów budowlanych.

Opinię sporządzono w2..... egz. z przeznaczeniem po 1 egz. dla: Właściciela budynku
i Zakładu Kominarzy w Wejherowie

Potwierdzenie odbioru opinii: dnia podpis

Uwagi:


1. Po dokonaniu proponowanych rozwiązań należy zgłosić do sprawdzenia prawidłowości wykonania i funkcjonowania urządzeń grzewczo - kominowych.
2. Szkic orientacyjny na odwrocie
3. Niepotrzebne skreślić

ZAKŁAD USŁUG KOMINIARSKICH
Grzegorz Jędrzejewski
84-200 Wejherowo, ul. Ofiar Grudnia 1970r nr 1
NIP 584-136-99-53, Regon 193091062
tel. 58 677-12-40, kom. 608 183 830

Opiniodawca
(uprawniony mistrz kominarski)

Grzegorz Jędrzejewski
upr. kominarski
pieczęć podpis

Szkic orientacyjny :

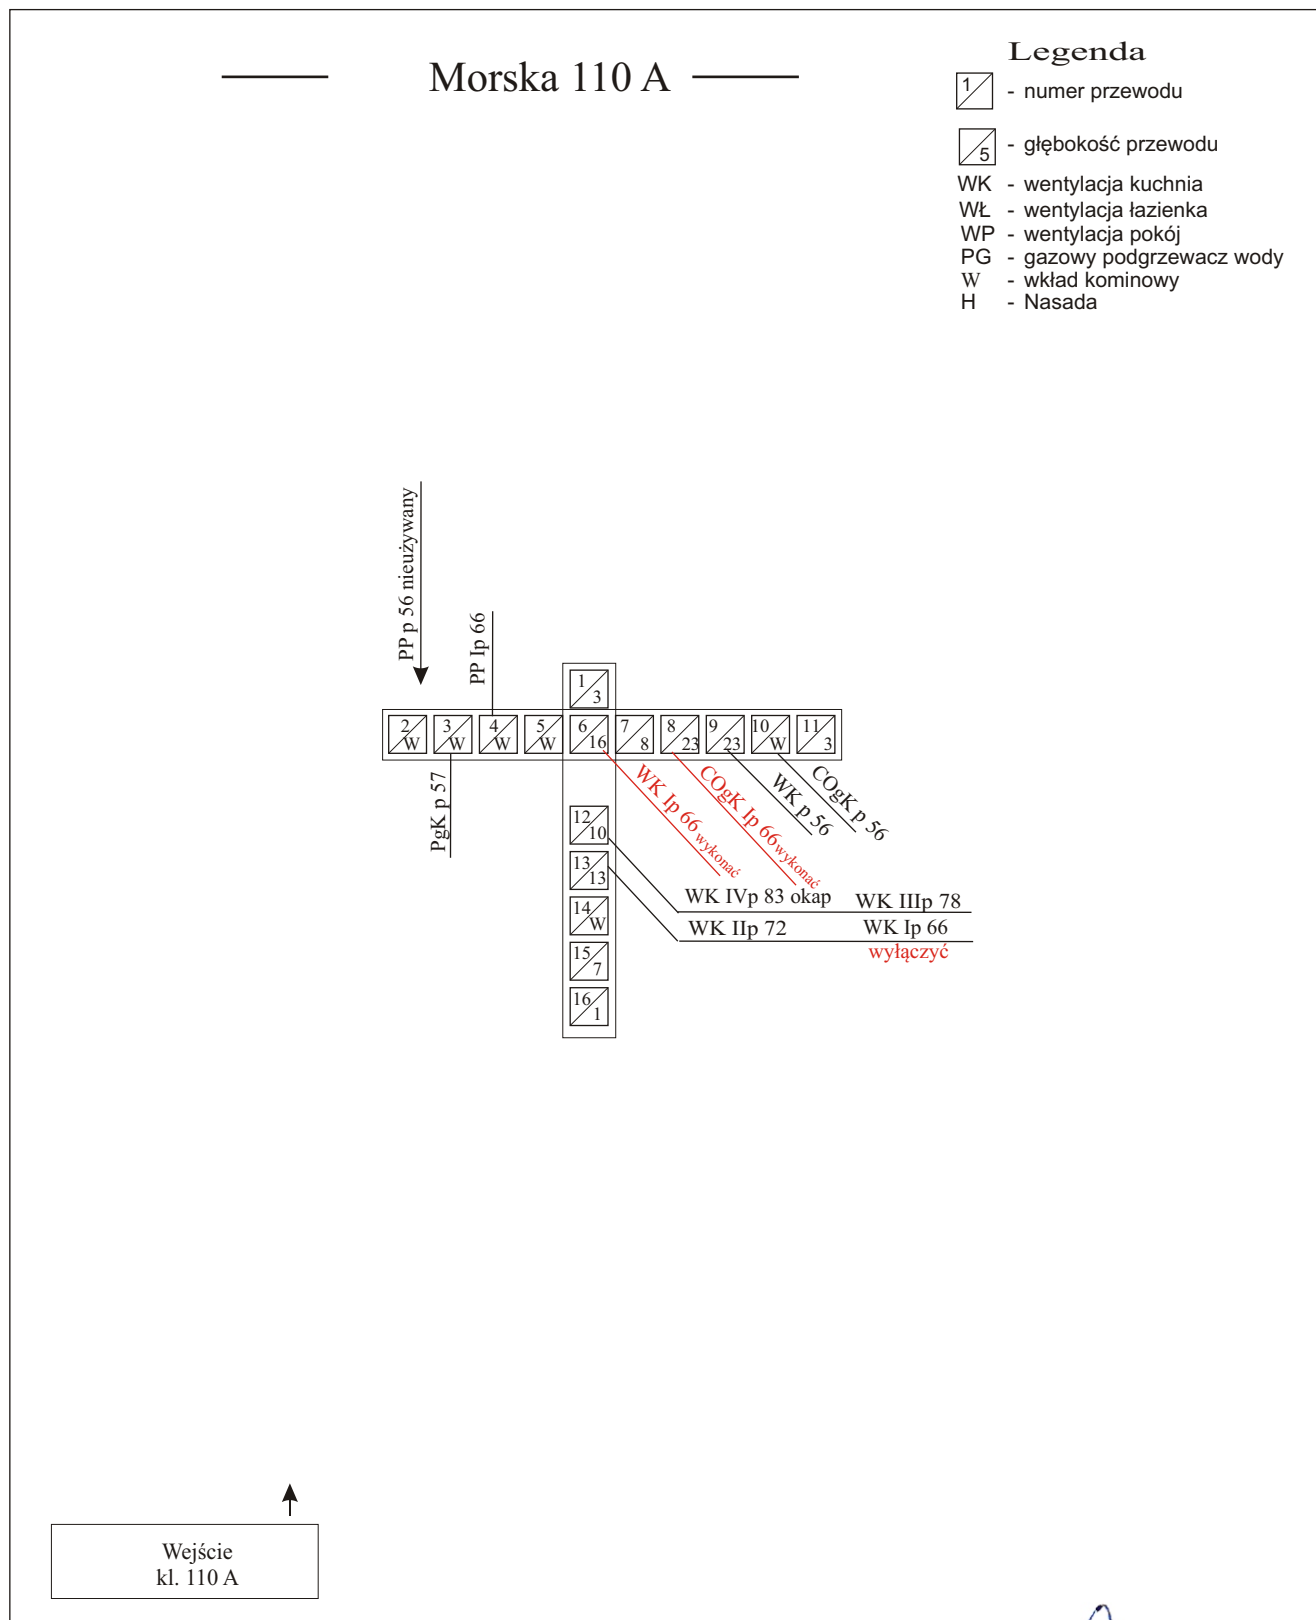

MISTRZ KAMINIARSKI

Grzegorz Jędrzejewski
upr. Nr 13460/07 Olsztyn

.....
Pieczęć i podpis opiniodawcy



**ZAKŁAD USŁUG
KOMINIARSKICH**

ul. Ofiar Grudnia 1970r. nr 1
84-200 WEJHEROWO

Tel. 58 677-12-40 kom. 608-183-830

www.kominiarz-wejherowo.pl

.....Gdynia....., dnia05.09.2024..... r.

Opinia nr 244/W/2024....

z wyników przeprowadzonych oględzin - ekspertyzy urządzeń grzewczo - kominowych
budynku przy ul.Morska..... nr110A..... wGdynia.....
dotycząca urządzeń grzewczo kominowych użytkowanych przez:
.....Zarząd Budynków i Lokali Komunalnych Gdynia.....

sporządzona przez posiadającego wymagane uprawnienia mistrza kominarskiego

Pana :Grzegorz Jędrzejewski..... w celu :

1. Wskazania przewodu kominowego i usytuowania miejsca na podłączenie³
2. Ustalenia prawidłowości podłączenia³
3. ~~Ustalenia przyczyn wadliwego działania urządzenia³~~

W związku z powyższym stwierdza się, co następuje:

Opinia dotyczy mieszkania nr 84......

.....Ilość przewodów kominowych jest dostateczna......

.....Przewody kominowe są drożne i mogą być przeznaczone do podłączenia: szkic na odwrocie.....

.....Przewód nr 8 - kratka wentylacji wywiewnej w kuchni Vp. 84.....

.....Przewód nr 9 - kocioł CO gazowy z zamkniętą komorą spalania w kuchni Vp. 84.....

.....uwagi i zalecenia:.....

.....Zainstalować wkład powietrzno - spalinowy z blachy kwasoodpornej dla kotła gazowego.....

Opinię sporządzono w oparciu o:

Ustawę Prawo Budowlane z dnia 07.07.1994r. (Dz. U. z 2023 roku poz. 682)

Rozp. Ministra Infrastruktury z dnia 12.04.2002r. (Dz. U. poz. 1065 z 2019 roku)

Rozp. Ministra Spraw Wewnętrznych i Administracji z dnia 7.06.2010r. (Dz. U. Nr 109 poz. 719 z 2010 roku.) w sprawie ochrony przeciwpożarowej budynków, innych obiektów budowlanych.

Opinię sporządzono w2..... egz. z przeznaczeniem po 1 egz. dla:Właściciela budynku.....
.....i Zakładu Kominarzy w Wejherowie.....

Potwierdzenie odbioru opinii: dnia podpis

Uwagi:


1. Po dokonaniu proponowanych rozwiązań należy zgłosić do sprawdzenia prawidłowości wykonania i funkcjonowania urządzeń grzewczo - kominowych.
2. Szkic orientacyjny na odwrocie
3. Niepotrzebne skreślić

ZAKŁAD USŁUG KOMINIARSKICH
Grzegorz Jędrzejewski
84-200 Wejherowo, ul. Ofiar Grudnia 1970r nr 1
NIP 584-136-99-53, Regon 193091062
tel. 58 677-12-40, kom. 608 183 830

Opiniodawca
(uprawniony mistrz kominarski)

.....Grzegorz Jędrzejewski.....
upr. 1424 podpis

Szkic orientacyjny :

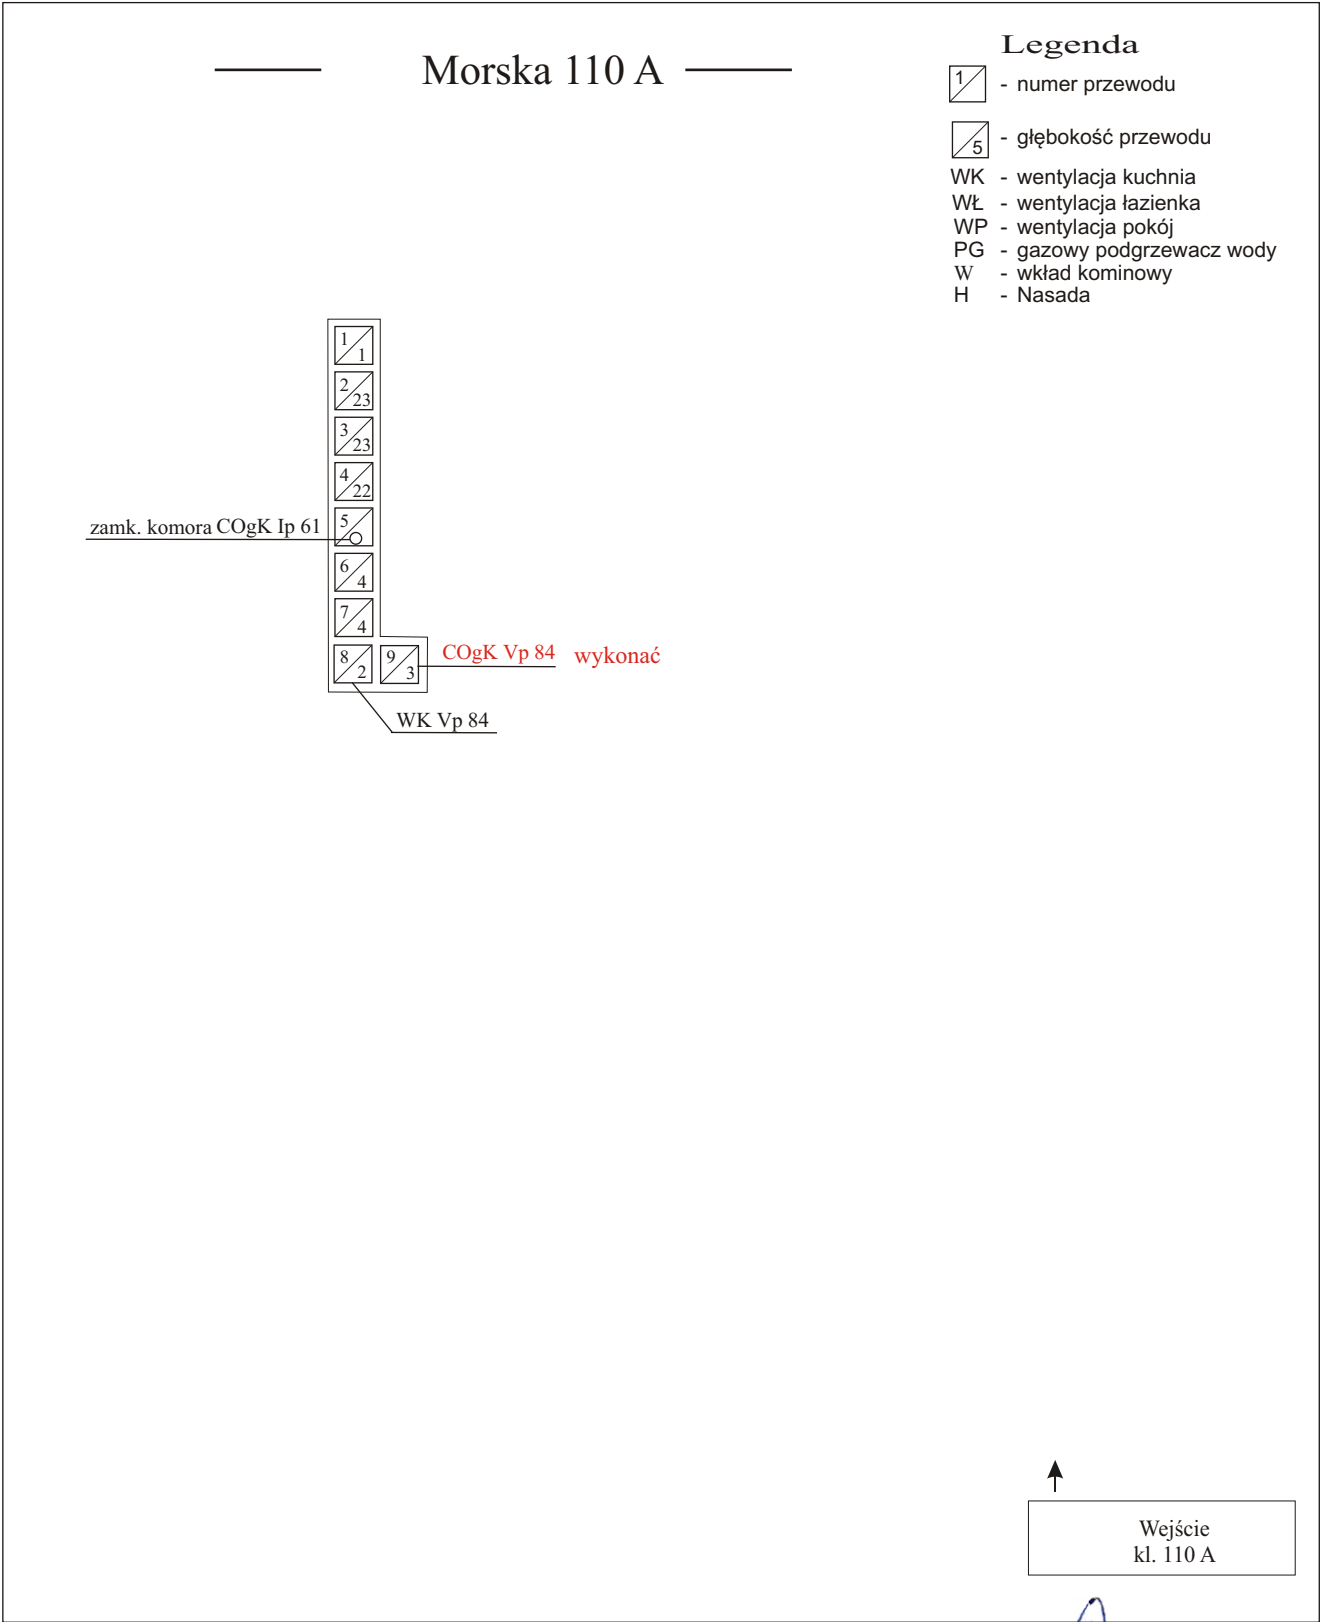


LEGENDA:

- PROJEKTOWANA INSTALACJA GAZOWA
- RURY STALOWE CZARNE BEZ SZWU
- ISTNIEJĄCA INSTALACJA GAZOWA BEZ ZMIAN
- ISTNIEJĄCA INSTALACJA GAZOWA DO DEMONTAŻU

N – NAMEWNIK MANUALNY MONTOWANY W PRZYŁDZE OKIENNEJ DOLNEJ I GÓRNEJ
POW. CAŁKOWITA 200cm²
KT – KRATKA TRANSFEROWA MONTOWANA W DOLNEJ CZĘŚCI DRZWI POW. CAŁKOWITA 200cm²

ZESTAWIENIE POWIERZCHNI		
NR	NAZWA POMIESZCZENIA	POW.
84/1	POKOJ	20,04
84/2	KUCHNIA	6,19
84/3	ŁAZIENKA	2,43
84/4	P.POKOJ	1,79
POW. UŻYTKOWA		30,45

OZNACZENIE GRAFICZNE	OPIS
WC	MISKA USTĘPOWA
ZZ	ZLEW
PK	ISTNIEJĄCY PIEC KAFLOWY DO DEMONTAŻU WG. ODBRĘBNEGO OPRACOWANIA
TKG	ISTNIEJĄCA KUCHENKA GAZOWA
PN	ISTNIEJĄCA POGRZEWACZ ELETRYCZNY WODY DO DEMONTAŻU WG. ODBRĘBNEGO OPRACOWANIA
W	WANNA

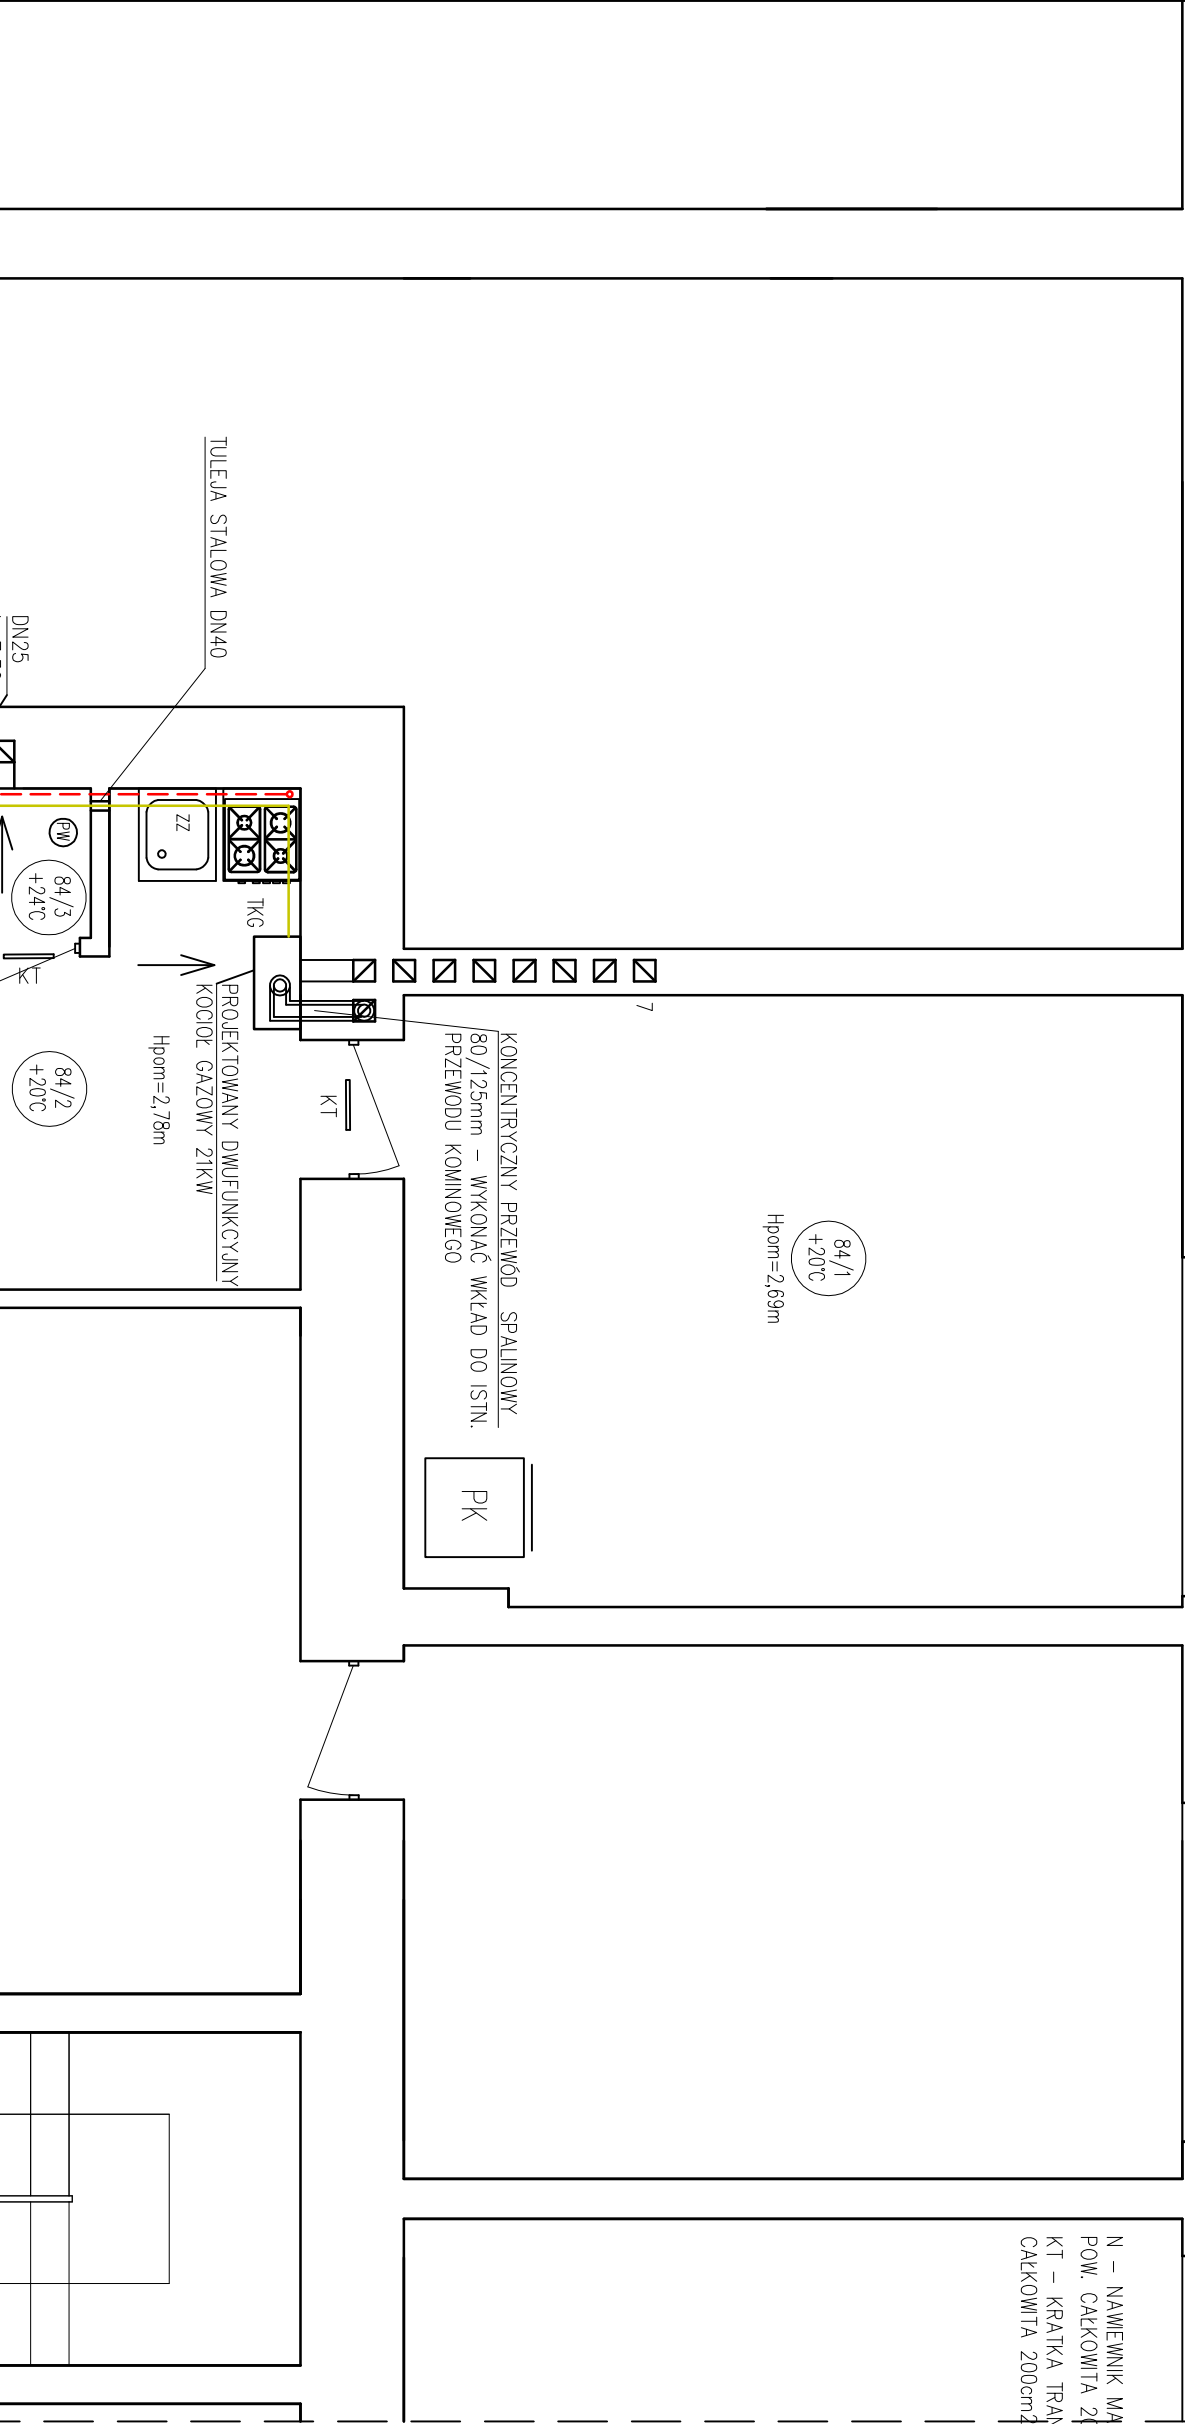

NAZWA OBIEKTU BUDOWLANEGO		
BUDYNEK MIESZKALNY-WIEŁORODZINNY PRZY UL. MORSKIEJ 110A		
81-225 GDYNIA		
DZ. EWID. NR 81, JED. EWID. 226201_1		
OBRĘB 0015 GRABÓWEK		
PROJEKTANT		
mgr inż. Sylwester Chudy		
nr upr. bud. ZAP/0196/POOS/11		
PROJEKTANT SPRAWDZAJĄCY		
mgr inż. Lukasz Soja		
nr upr. bud. ZAP/0086/PWBS/21		
TYTUŁ RYSUNKU		
RZUT V PIETRO		
LOKAL NR 84		

DATA	SKALA	NUMER RYSUNKU
IX.2024r	1:50	S3


OZNACZENIE GRAFICZNE	OPIS
WC	MISKA USTĘPOWA
ZZ	ZLEW
PK	ISTNIEJĄCY PIEC KAFLOWY DO DEMONTAŻU WG. ODGBNEGO OPRACOWANIA
TKG	ISTNIEJĄCA KUCHENKA GAZOWA
FW	ISTNIEJĄCA POAGRZEWACZ ELEJTRYCZNY WODY DO DEMONTAŻU WG. ODREBNIEGO OPRACOWANIA
N	NATRYSK

LEGENDA:

- PROJEKTOWANA INSTALACJA GAZOWA
RURY STAŁE CZARNE BEZ SZWU
- - - - - ISTNIEJĄCA INSTALACJA GAZOWA
BEZ ZMIAN
- - - - - ISTNIEJĄCA INSTALACJA GAZOWA
DO DEMONTAŻU


N – NAWIEWNIK MANUALNY MONTOWANY W PRZYLDZE OKIENNEJ DOLNEJ I GÓRNEJ
POW. CAŁKOWITA 200cm²

KT – KRATKA TRANSFEROWA MONTOWANA W DOLNEJ CZĘŚCI DRZWI POW.
CAŁKOWITA 200cm²

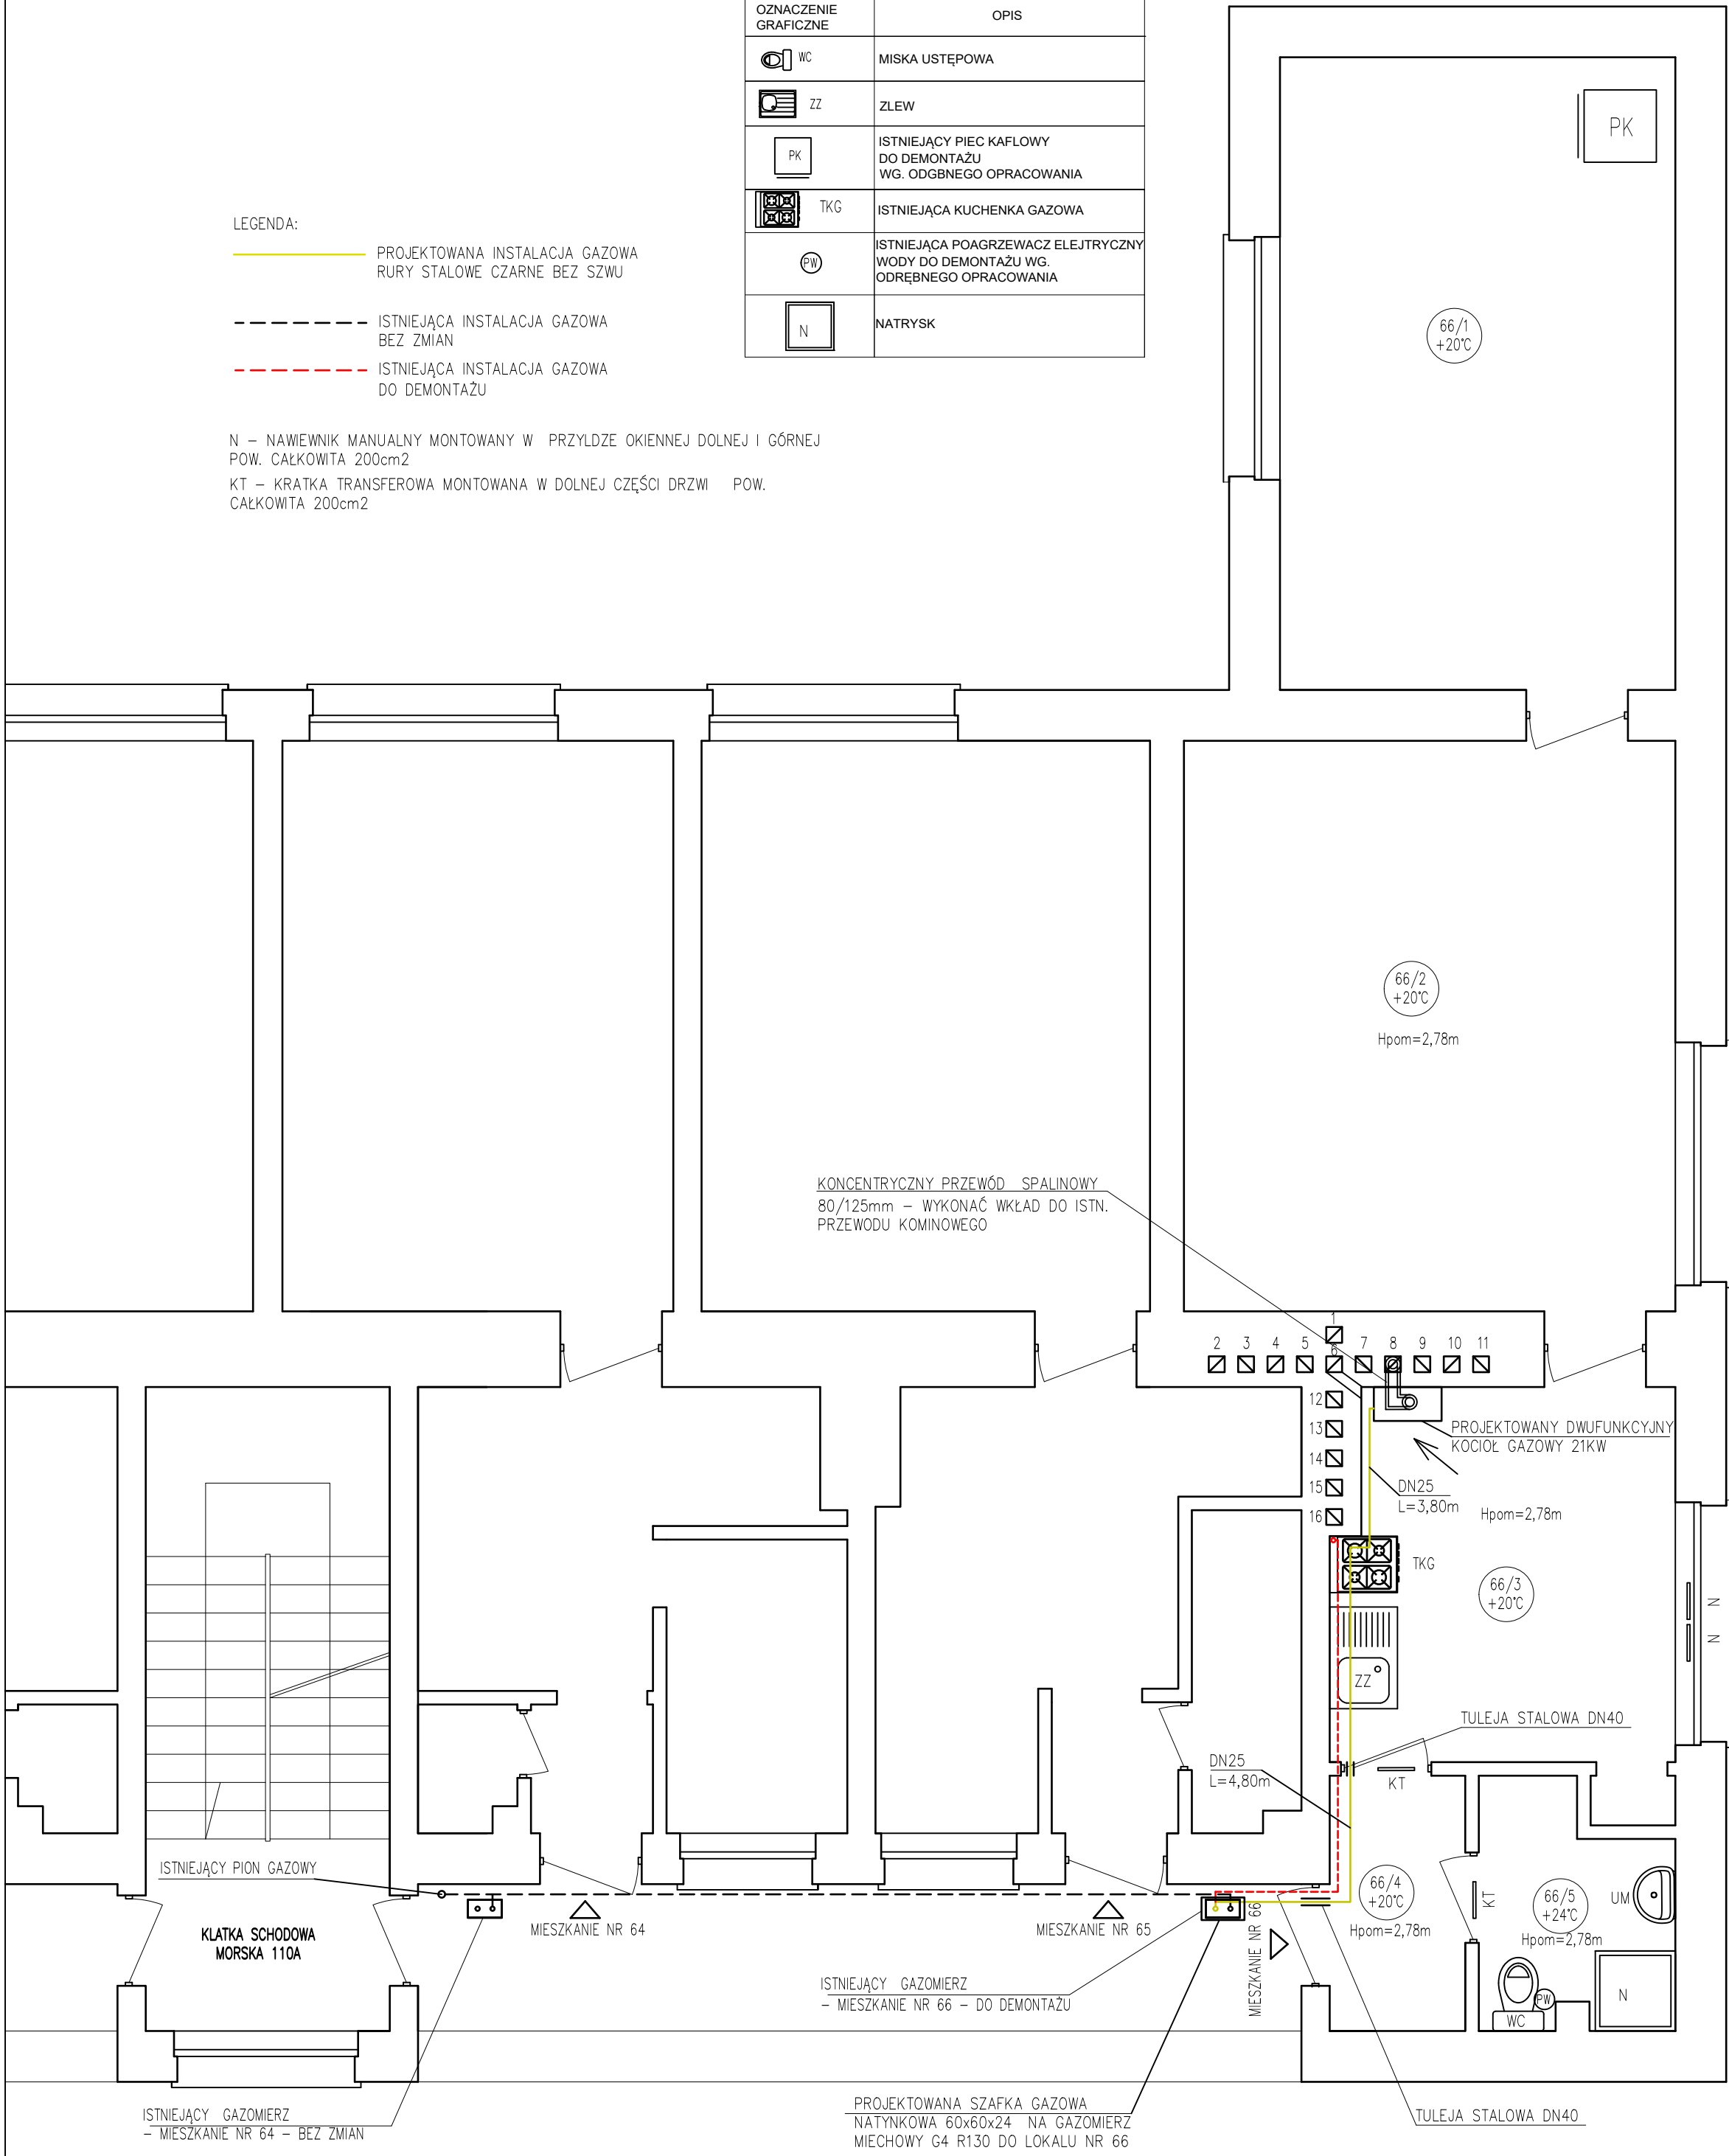

ZESTAWIENIE POWIERZCHNI		
NR	NAZWA POMIESZCZENIA	POW.
66/1	POKÓJ	19,60
66/2	POKÓJ	21,96
66/3	KUCHNIA	9,76
66/4	P.POKÓJ	2,71
66/5	ŁAZIENKA	3,37
POW. UŻYTKOWA		57,40

NAZWA OBIEKTU BUDOWLANEGO		
BUDYNEK MIESZKALNY–WIELORODZINNY PRZY UL. MORSKIEJ 110A 81–225 GDYNIA DZ. EWID. NR 81, JED. EWID. 226201_1 OBRĘB 0015 GRABÓWEK		
PROJEKTANT		
mgr inż. Sylwester Chudy nr upr. bud. ZAP/0196/P00S/11		
PROJEKTANT SPRAWDZAJĄCY		
mgr inż. Łukasz Soja nr upr. bud. ZAP/0086/PWBS/21		
TYTUŁ RYSUNKU		
RZUT I PIĘTRA LOKAL NR 66		
DATA	SKALA	NUMER RYSUNKU
IX.2024r	1:50	S2

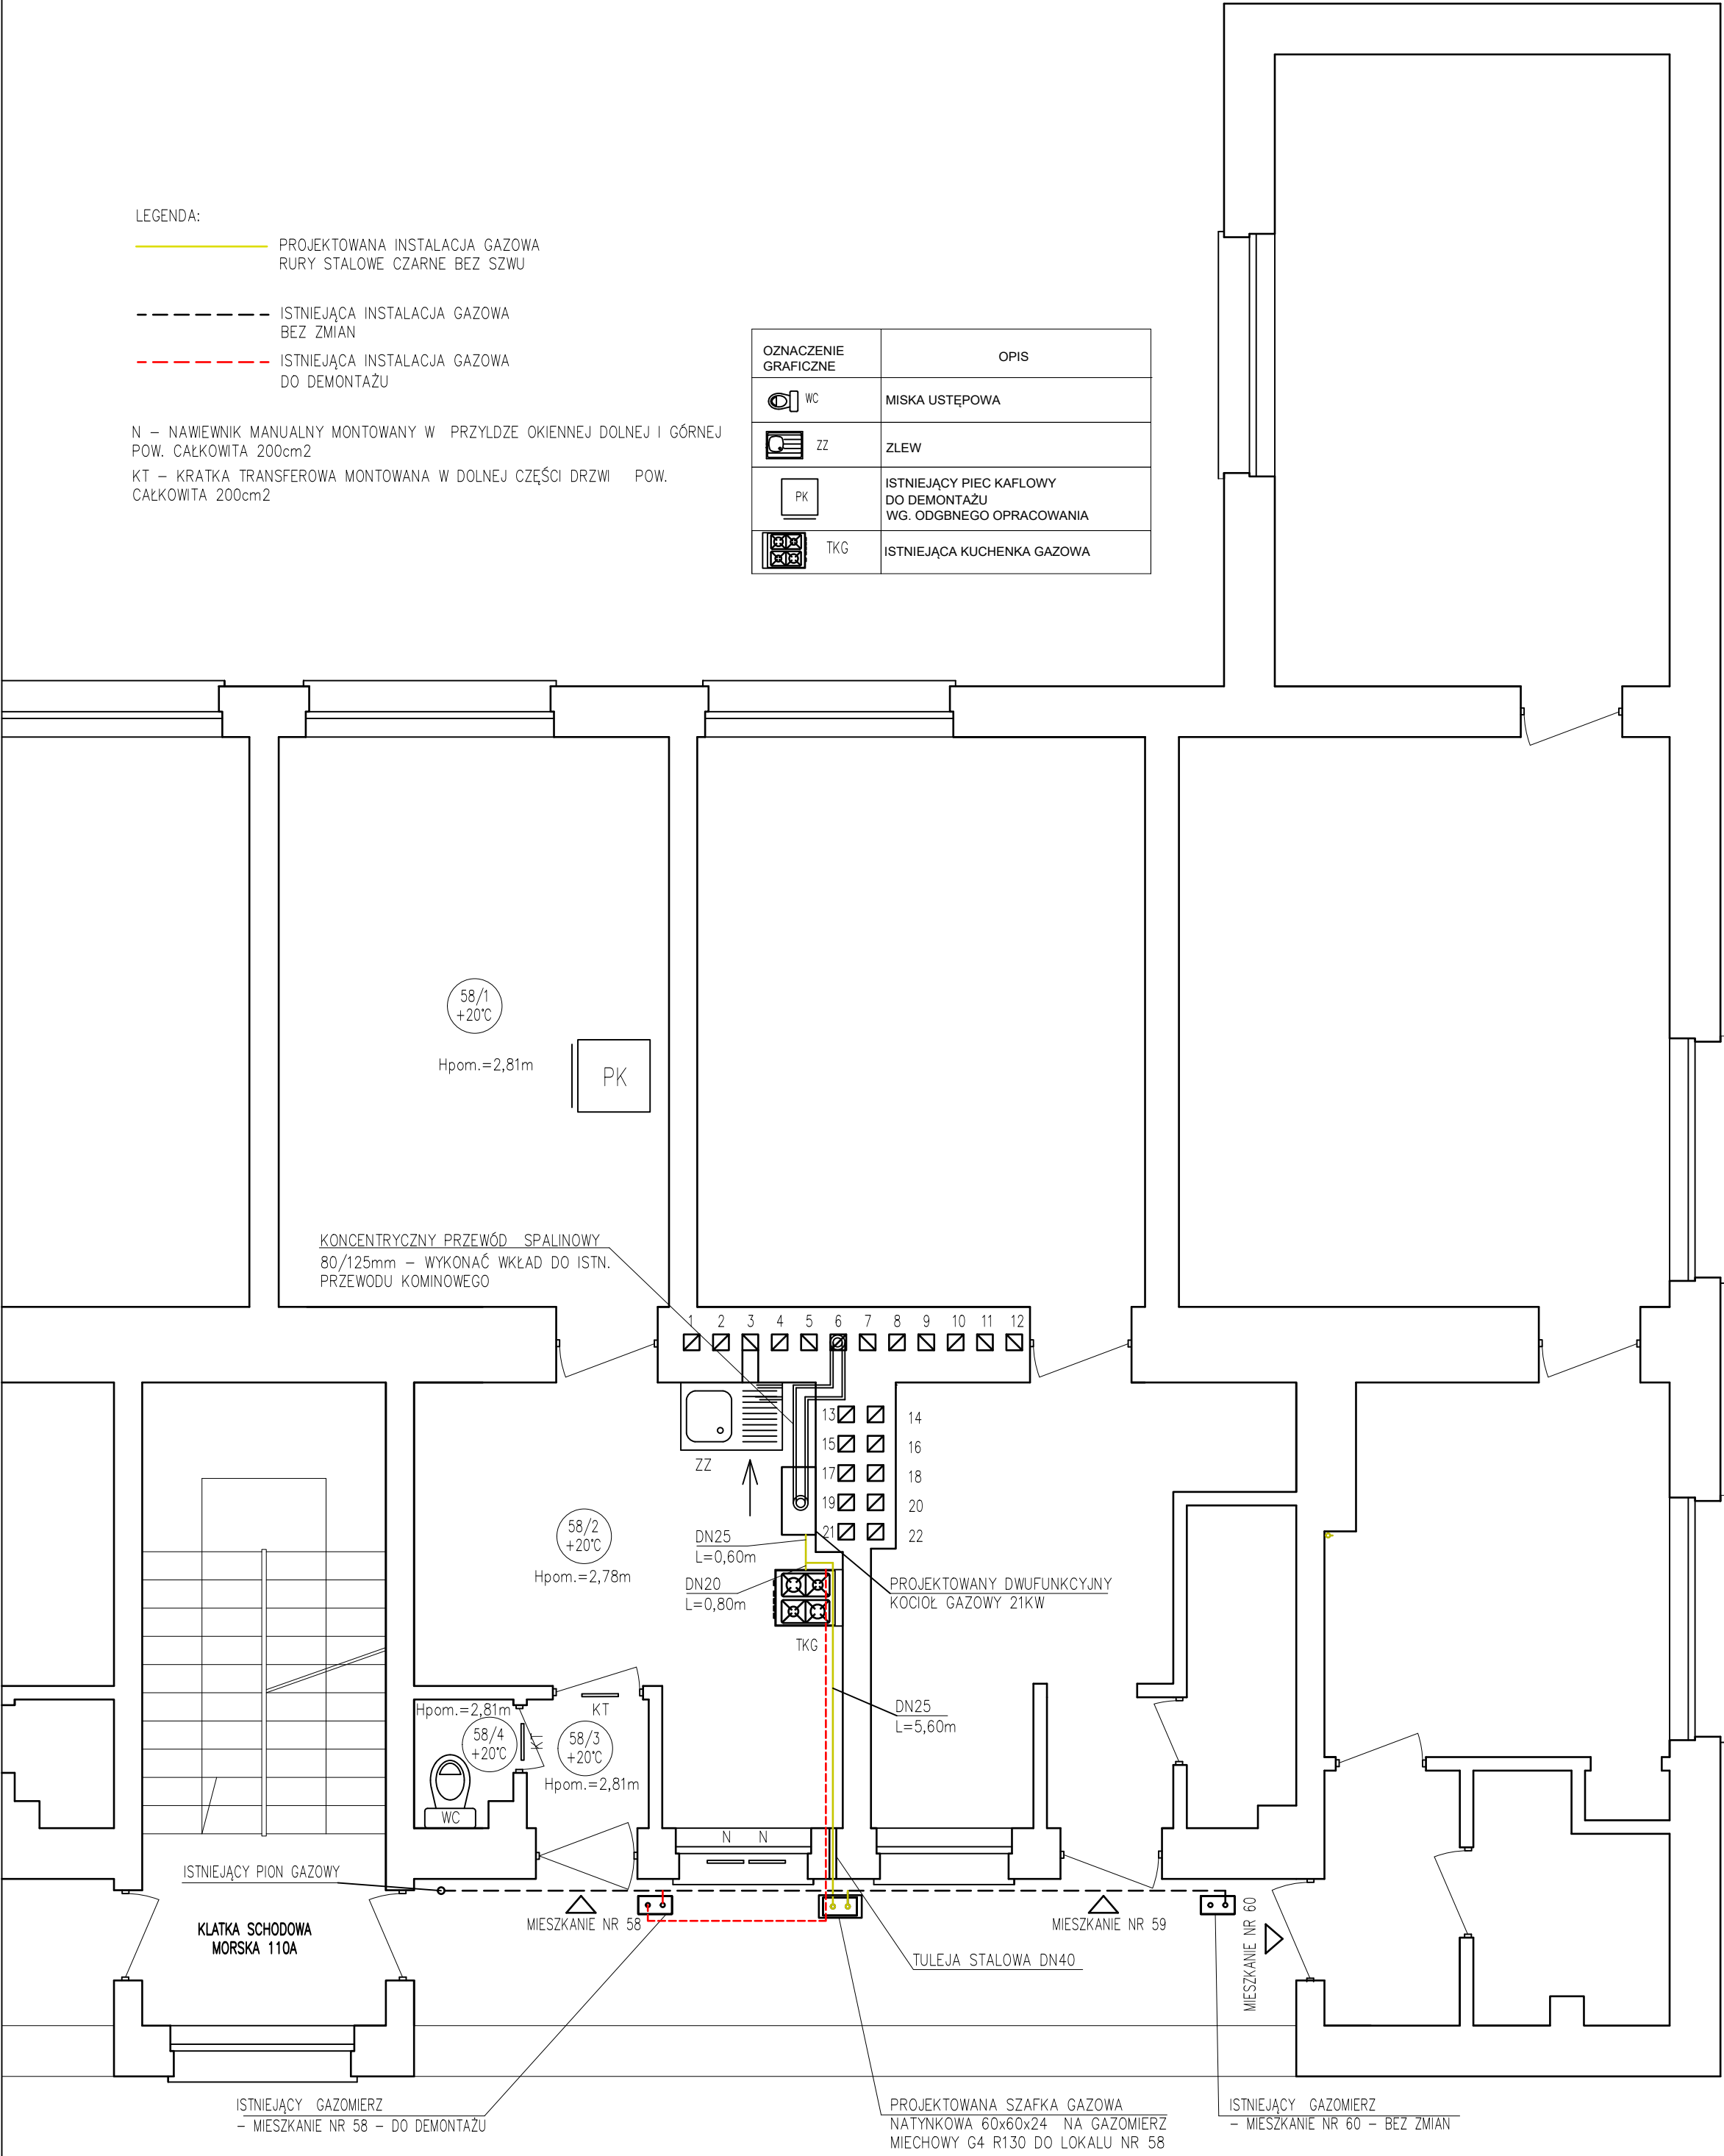

ZESTAWIENIE POWIERZCHNI		
NR	NAZWA POMIESZCZENIA	POW.
58/1	POKÓJ	17,47
58/2	KUCHNIA	11,97
58/3	P.POKÓJ	1,23
58/4	WC	0,95
POW. UŻYTKOWA		31,62


NAZWA OBIEKTU BUDOWLANEGO
BUDYNEK MIESZKALNY – WIELORODZINNY
PRZY UL. MORSKIEJ 110A
81–225 GDYNIA
DZ. EWID. NR 81, JED. EWID. 226201_1
OBRĘB 0015 GRABÓWEK

PROJEKTANT
mgr inż. Sylwester Chudy
nr upr. bud. ZAP/0196/P00S/11


PROJEKTANT SPRAWDZAJĄCY
mgr inż. Łukasz Soja
nr upr. bud. ZAP/0086/PWBS/21

TYTUŁ RYSUNKI
RZUT PARTERU
LOKAL NR 58

DATA	SKALA	NUMER RYSUNKU
IX.2024r	1:50	S1

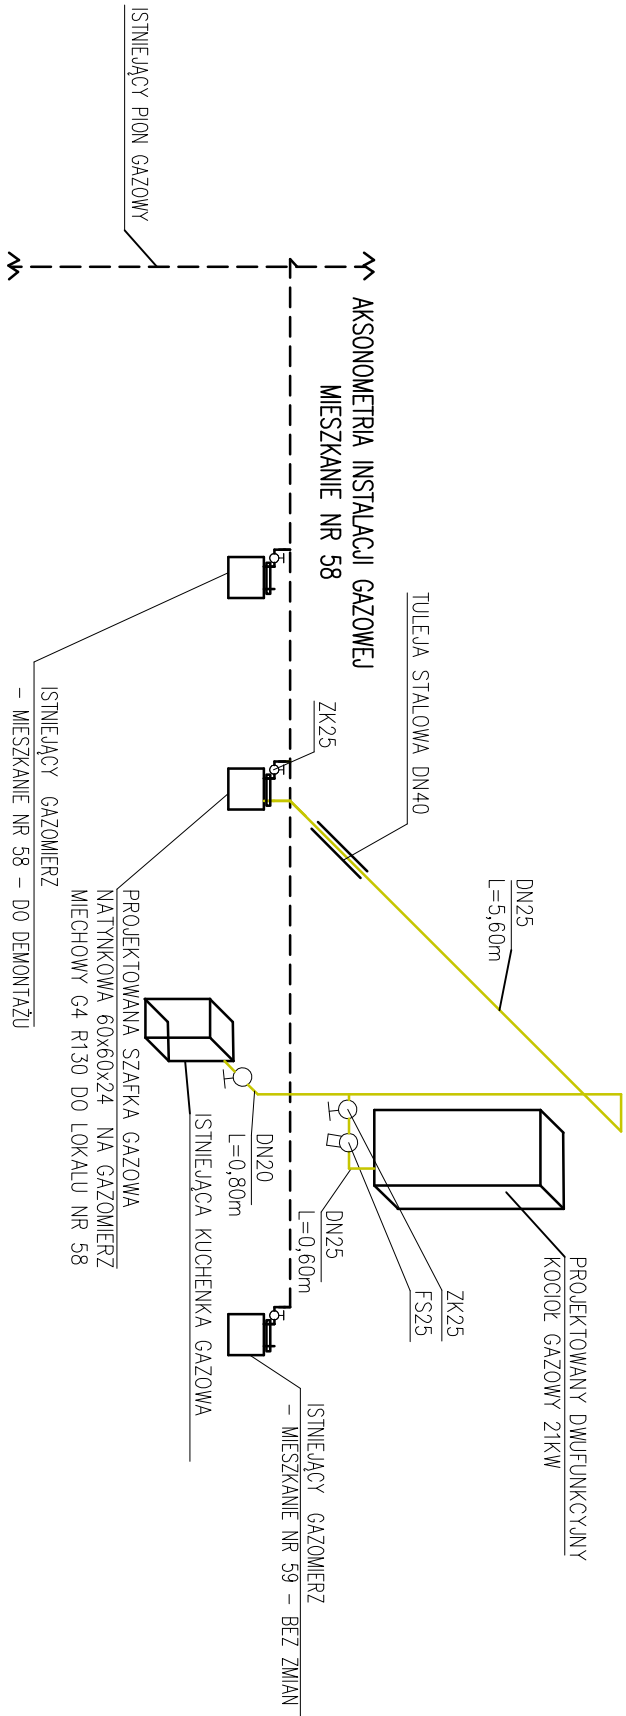

AKSONOMETRIA INSTALACJI GAZOWEJ
MIESZKANIE NR 84

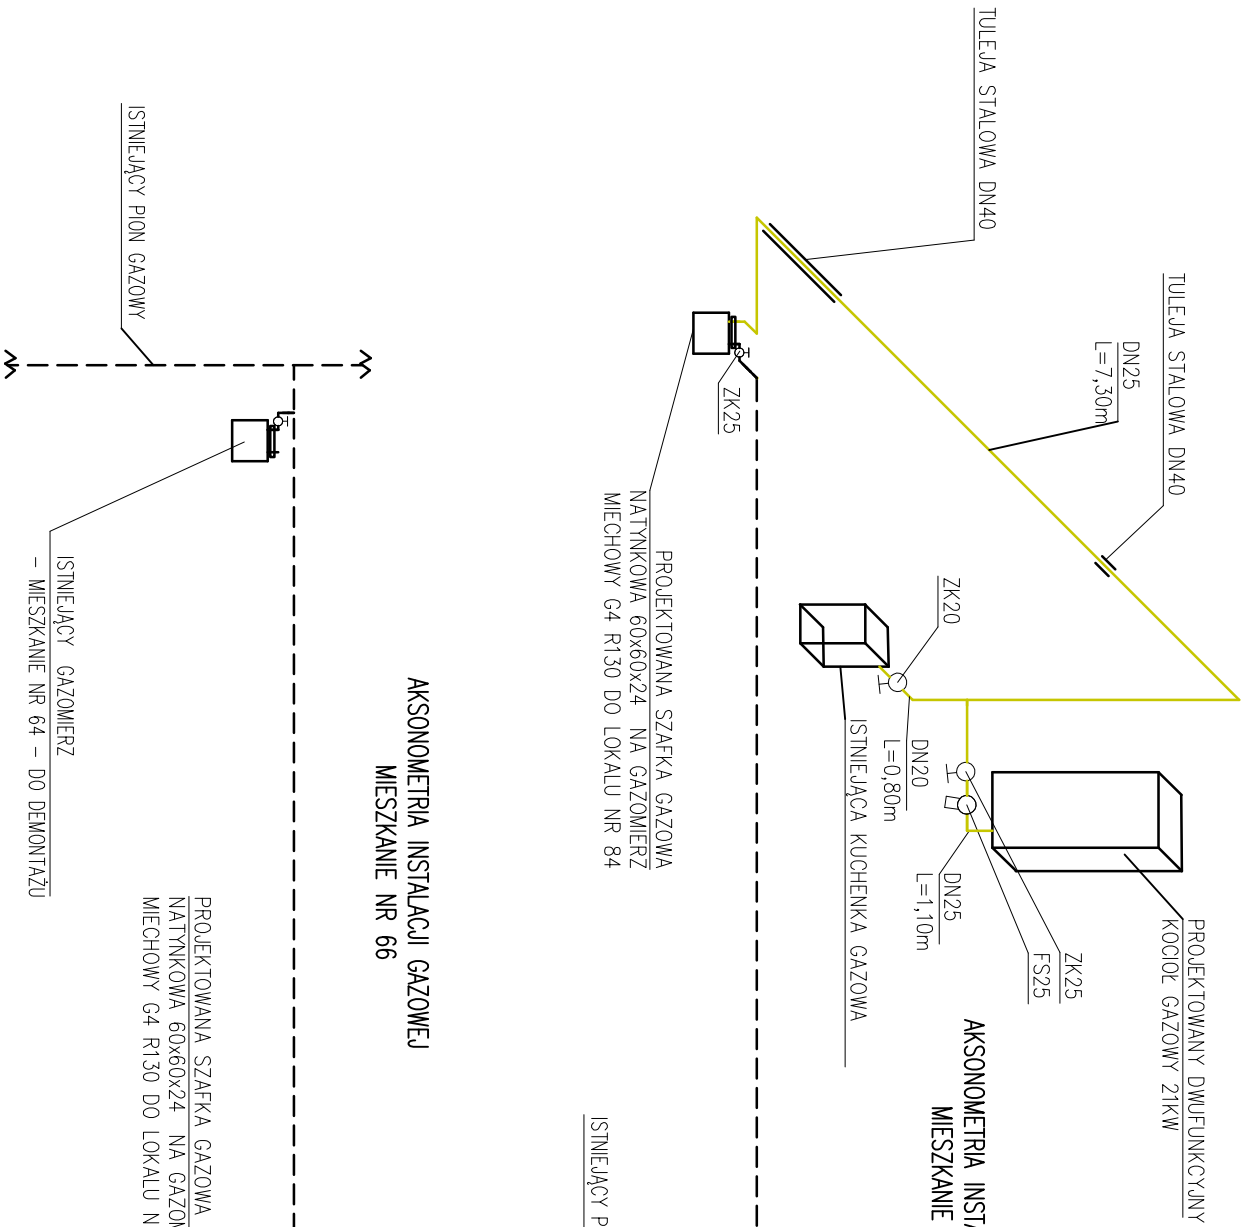

AKSONOMETRIA INSTALACJI GAZOWEJ
MIESZKANIE NR 66

- LEGENDA:
- PROJEKTOWANA INSTALACJA GAZOWA
 - RURY STALOWE CZARNE BEZ SZWU
 - ISTNIEJĄCA INSTALACJA GAZOWA
 - BEZ ZMIAN

NAZWA OBIEKTU BUDOWLANEGO	
BUDYNEK MIESZKALNY – WIELORODZINNY PRZY UL. MORSKIEJ 110A 81–225 GDYNIA	
DZ. EWID. NR 81, JED. EWID. 226201_1 OBRĘB 0015 GRABÓWEK	
PROJEKTANT	
mgr inż. Sylwester Chudy nr upr. bud. ZAP/0196/P005/11	
PROJEKTANT SPRACOWUJĄCY	
mgr inż. Łukasz Soja nr upr. bud. ZAP/0086/PWBS/21	
TYTUŁ RYSUNKU	

AKSONOMETRIA INSTALACJI GAZOWEJ

DATA	SKALA	NUMER RYSUNKU
IX.2024r	1:50	S4