



E-DRO PROJEKT Ewelina Dragań
ul. Szybowa 19, 59-300 Lubin; kom. 608 657 889
NIP: 692-200-63-04, REGON: 021033291

PROJEKT CZASOWEJ ORGANIZACJI RUCHU

Nazwa inwestycji:

**Przebudowa drogi powiatowej nr 1234D w Gorzycy,
w zakresie budowy peronu autobusowego**

Inwestor:

**Gmina Lubin
ul. Księcia Ludwika I 3, 59-300 Lubin**

Adres inwestycji:

**jedn. ewid. 021102_2 Lubin- obszar wiejski, obręb 0009 Gorzyca, dz. nr 309
(droga powiatowa 1234D)**

	Imię i nazwisko	Uprawnienia specjalność	Podpis	Data
Projektant	mgr inż. Ewelina Dragań	242/DOŚ/07 drogowe		10.01.2025
Asystent Projektanta	inż. Dominika Kondratiuk			10.01.2025

Lubin, 10.01.2025 r.

SPIS TREŚCI

I Część opisowa

1. Strona tytułowa.....	str. 1
2. Spis treści.....	str. 2
3. Opinie	str. 3-4
4. Opis techniczny.....	str. 5-8

II Część graficzna

1. Plan orientacyjny, skala 1:20 000.....	rys. 0
2. Projekt czasowej organizacji ruchu-etap I, skala 1:500.....	rys. 1
3. Projekt czasowej organizacji ruchu-etap II, skala 1:500.....	rys. 2



STAROSTWO POWIATOWE W LUBINIE

DIT.7120.10.2025

Lubin, dnia 13 stycznia 2025 r.

E-DRO PROJEKT

Ewelina Dragań

ul. Szybowa 19

59-300 Lubin



ZATWIERDZENIE NR 10/2025

po rozpatrzeniu wniosku złożonego w dniu **10.01.2025 r.**
przez **Ewelinę Dragań; E-DRO PROJEKT,**

na podstawie art. 10 ust. 5 ustawy z dnia 20 czerwca 1997 r. Prawo o ruchu drogowym (Dz.U.2024.1251 t.j.) oraz na podstawie § 3 ust.1 pkt 1 i 3; § 6 ust. 1 oraz § 8 ust. 2 rozporządzenia Ministra Infrastruktury z dnia 23 września 2003 r. w sprawie szczegółowych warunków zarządzania ruchem na drogach oraz wykonywania nadzoru nad tym zarządzaniem (Dz.U.2017.784 t.j.)

-zatwierdzam bez zmian w zakresie drogi powiatowej 1234D-

projektu **tymczasowej** organizacji ruchu pn.:

**„Przebudowa drogi powiatowej nr 1234D w Gorzycy,
w zakresie budowy peronu autobusowego”.**

Opracowany przez: **mgr inż. Ewelinę Dragań**

Jednocześnie określam:

1.	Termin, w którym powinna zostać wprowadzona zatwierdzona organizacja ruchu	od dnia: 01.03.2025 r.
2.	Termin przywrócenia poprzedniej, stałej organizacji ruchu	do dnia: 31.12.2025 r.
3.	Termin ważności zatwierdzenia:	do dnia: 31.12.2025 r.

Zgodnie z §12 ust. 1 ww. rozporządzenia jednostka wprowadzająca organizację ruchu zawiadamia organ zarządzający ruchem, zarząd drogi oraz właściwego komendanta Policji o terminie jej wprowadzenia, co najmniej na 7 dni przed dniem wprowadzenia organizacji ruchu.

Brak zawiadomienia o wprowadzeniu organizacji ruchu w wymaganym terminie powoduje utratę ważności zatwierdzonej organizacji ruchu zgodnie z §12 ust. 4 ww. rozporządzenia.

Załączniki:

- opieczętowany projekt organizacji ruchu.

Z up. STAROSTY

Magdalena Pieńko
Dyrektor Departamentu
Infrastruktury, Transportu i Rozwoju



STAROSTWO POWIATOWE W LUBINIE

Lubin, dnia 20 grudnia 2024 r.

DIT.7121.2.106.2024

E-DRO PROJEKT
Ewelina Dragań
ul. Szybowa 19
59-300 Lubin



***Dot. opinii do projektu tymczasowej organizacji ruchu dla zadania
pn.: „Przebudowa drogi powiatowej nr 1234D w Gorzycy, w zakresie budowy
peronu autobusowego”***

Zarządca drogi powiatowej nr 1234D opiniuje bez uwag - w zakresie drogi powiatowej
- projekt tymczasowej organizacji ruchu dla wykonania ww. zadania.

Zaopiniowany projekt przed wprowadzeniem organizacji ruchu, zgodnie z § 4 ust. 1 Rozporządzenia Ministra Infrastruktury z dnia 23.09.2003 r. w sprawie szczegółowych warunków zarządzania ruchem na drogach oraz wykonywania nadzoru nad tym zarządzeniem (Dz. U. 2017 poz. 784) należy przedłożyć do zatwierdzenia przez organ zarządzający ruchem na drogach powiatowych i gminnych, tj. Starostę Lubińskiego.

Z up. ZARZĄDU POWIATU


Magdalena Pięko
Dyrektor Departamentu
Infrastruktury, Transportu i Rozwoju

OBOWIĄZEK INFORMACYJNY

Zgodnie z art. 13 Rozporządzenia Parlamentu Europejskiego i Rady (UE) 2016/679 z dnia 27 kwietnia 2016 r. w sprawie ochrony osób fizycznych w związku z przetwarzaniem danych osobowych i w sprawie swobodnego przepływu takich danych oraz uchylenia dyrektywy 95/46/WE (ogólne rozporządzenie o ochronie danych, dalej również „*RODO*”), informujemy, że:

1. Starostwo Powiatowe w Lubinie informuje, że Administratorem danych, czyli podmiotem decydującym o tym, jak będą wykorzystywane Państwa dane osobowe w zależności od kompetencji organu/jednostki jest:
 - 1) dla zadań Starosty - Starosta Lubiński
 - 2) dla zadań powiatowych – Powiat Lubiński
 - 3) dla zadań z zakresu zatrudnienia oraz organizacji pracy w Starostwie – Starostwo Powiatowe z siedzibą w Lubinie, ul. Jana Kilińskiego 12b, 59-300 Lubin; tel. 76 746 67 00; starostwo@powiat-lubin.pl
2. Podanie przez Państwa danych osobowych jest wymogiem ustawowym.

Są Państwo zobowiązani do ich podania, a konsekwencją ich niepodania będzie brak możliwości załatwienia sprawy będącej wymogiem ustawowym Administratora danych.
3. Państwa dane osobowe będą przetwarzane przez pracowników Starostwa w celu wypełnienia obowiązku prawnego ciążącego na Administratorze danych, a przetwarzanie jest niezbędne do wykonania zadania realizowanego w interesie publicznym, lub w ramach sprawowania władzy publicznej powierzonej Administratorowi danych.
4. Odbiorcą Państwa danych osobowych mogą być podmioty uprawnione na podstawie przepisów prawa.
5. Państwa dane osobowe nie będą przekazywane do państwa trzeciego/organizacji międzynarodowej.
6. Państwa dane nie będą przetwarzane w sposób zautomatyzowany, w tym nie będą podlegały profilowaniu.
7. Mają Państwo prawo do żądania od Administratora danych dostępu do Państwa danych osobowych a także ich sprostowania, jeżeli są nieprawdziwe lub nieaktualne.
8. Państwa dane osobowe będą przetwarzane zgodnie z przepisami rozporządzenia Parlamentu Europejskiego i Rady (UE) 2016/679 z dnia 27 kwietnia 2016 r. w sprawie ochrony osób fizycznych w związku z przetwarzaniem danych osobowych i w sprawie swobodnego przepływu takich danych oraz uchylenia dyrektywy 95/46/WE (ogólne rozporządzenie o ochronie danych), tzn. Dane będą przetwarzane na podstawie przepisów prawa, a w szczególnych przypadkach - na podstawie zgody udzielonej przez Państwo albo w związku z wykonywaniem umowy, której jesteście Państwo stroną.
9. Dane osobowe będą przechowywane przez okres wynikający z przepisów prawa.
10. W Starostwie Powiatowym w Lubinie powołany został Inspektor Ochrony Danych.

Dane kontaktowe IOD: Starostwo Powiatowe w Lubinie (59-300), ul. Kilińskiego 12b, nr tel. 76 746 72 14, adres e-mail: iod@powiat-lubin.pl.
11. Mają Państwo prawo do wniesienia skargi do organu nadzorczego, którym jest Prezes Urzędu Ochrony Danych Osobowych mający swoją siedzibę w Warszawie (00-193), przy ul. Stawki 2.

Informujemy również, że w trosce o zachowanie najwyższej staranności w zakresie ochrony Państwa danych osobowych, w Starostwie Powiatowym w Lubinie wdrożony został Zintegrowany System Zarządzania z wybranymi elementami systemu zarządzania bezpieczeństwem informacji.



KOMENDA POWIATOWA POLICJI W LUBINIE
WYDZIAŁ RUCHU DROGOWEGO

Wydział Ruchu Drogowego
Komendy Powiatowej Policji
w Lubinie

59-300 Lubin, ul. Traugutta 3
tel. 47 8743463
www.lubin.policja.gov.pl
<https://bip.lubin.policja.gov.pl>

Lubin, 02.01.2025r.

R-5321-A-227/2024

DK- 211/2025

E-DRO Projekt

ul. Szybowa 19

59-300 Lubin

Opinia do projektu organizacji ruchu

Na podstawie Ustawy z dnia 20 czerwca 1997 r. Prawo o ruchu drogowym (tekst jednolity Dz.U. z 2023r., poz. 1047) oraz Rozporządzenia Ministra Infrastruktury z dnia 23 września 2003r. w sprawie szczegółowych warunków zarządzania ruchem na drogach oraz wykonywania nadzoru nad tym zarządzaniem (Dz.U. 2017.784 t.j.), opiniuję pozytywnie projekt czasowej organizacji ruchu w związku z przebudową drogi powiatowej nr 1234D w miejscowości Gorzyca, w zakresie budowy peronu autobusowego.

I ZASTĘPCA KOMENDANTA
Powiatowej Policji w Lubinie
podinsp. Marek Szczepański

Wyk. 2 egz.

Egz. nr 1 – adresat,

Egz. nr 2 – a/a.

sporządził: asp.szt. Marek Piątek

OPIS TECHNICZNY

do projektu czasowej organizacji ruchu dla zadania polegającego na przebudowie drogi powiatowej nr 1234D w Gorzycy w zakresie budowy peronu autobusowego

1. Dane ogólne

1. Inwestor: Gmina Lubin, ul. Księcia Ludwika I 3, 59-300 Lubin
2. Obiekt: droga powiatowa 1234D
3. Branża: Inżynieria ruchu
4. Jednostka projektowa: E-DRO PROJEKT Ewelina Dragań
ul. Szybowa 19, 59-300 Lubin

2. Podstawa projektu

1. Umowa z inwestorem na wykonanie prac projektowych.
2. Ustawa z dnia 7.07.1994- Prawo Budowlane (Dz.U.2023 poz. 682 z późn.zm.).
3. Rozporządzenie w sprawie szczegółowych warunków technicznych dla znaków i sygnałów drogowych oraz urządzeń bezpieczeństwa ruchu drogowego i warunkach umieszczania ich na drogach z dn. 23.12.2003 r. (Dz.U.2019 poz.2311 z późn. zm.).
4. Rozporządzenie Ministra Infrastruktury z dnia 24 czerwca 2022 r. w sprawie przepisów techniczno-budowlanych dotyczących dróg publicznych (Dz.U.2022 poz. 1518 z późn. zm.).
5. Mapa zasadnicza do celów projektowych w skali 1:500.
6. Inwentaryzacja terenu wraz z uzupełniającymi pomiarami wysokościowymi

3. Cel i przedmiot opracowania

Celem niniejszego opracowania jest polepszenie warunków poruszania się wszystkich uczestników ruchu drogowego oraz zwiększenie bezpieczeństwa ruchu pieszych w rejonie przystanków autobusowych na drodze powiatowej nr 1234D w miejscowości Gorzyca.

Przedmiotem opracowania jest czasowa organizacja ruchu wprowadzana w związku z przebudową drogi powiatowej nr 1234D w Gorzycy w zakresie budowy peronu autobusowego.

4. Charakterystyka drogi i warunków ruchu w układzie istniejącym

Obszar inwestycji obejmuje działkę o numerze ewidencyjnym 309 obręb 0009 Gorzyca, Lubin obszar wiejski.

Działka nr 309 to droga powiatowa 1234D, zlokalizowana we wschodniej części miejscowości Gorzyca. Droga powiatowa stanowi drogę publiczną powiatową klasy Z. Posiada jezdnię o nawierzchni bitumicznej o szerokości ok. 5.70-5.90m. Od strony północnej znajduje się chodnik o szerokości 1,8 m o nawierzchni z kostki betonowej. Stan jezdni drogi jest przeciętny.

W obrębie inwestycji znajdują się dwa przystanki autobusowe (NŻ Gorzyca 06 i NŻ Gorzyca 15). W związku z przebudową drogi powiatowej po wykonaniu robót budowlanych należy przenieść przystanek NŻ Gorzyca 15 w nową lokalizację.

Pod konstrukcjami drogowymi przebiega wielobranżowe uzbrojenie podziemne. Ulica posiada odwodnienie w postaci rowów przydrożnych oraz oświetlenie drogowe.

Zadanie realizowane będzie na terenie zabudowanym, gdzie obowiązuje dopuszczalna prędkość do 40km/h. Na drodze występuje średnie natężenie pojazdów osobowych.

5. Uzasadnienie wprowadzanych zmian w organizacji ruchu na czas budowy

Zakres i technologia prac – przebudowa drogi powiatowej nr 1234D w Gorzycy, w zakresie budowy peronu autobusowego i przejścia dla pieszych - wymagają wprowadzenia oznakowania robót ze względu na odcinkowe zajęcia chodnika i pobocza w obrębie przedmiotowej inwestycji. Zostanie wprowadzone oznakowanie tymczasowe za pomocą znaków pionowych i zapór drogowych dla dwóch etapów robót.

6. Sposób prowadzenia robót

Roboty budowlane polegać będą na przebudowie drogi powiatowej nr 1234D, w zakresie budowy peronu i przejścia dla pieszych wraz z doświetleniem w Gorzycy. Prace związane z realizacją inwestycji podzielono na 2 etapy, które należy wykonywać jeden po drugim. Lokalizacja prowadzonych robót wskazana została na poszczególnych rysunkach dla każdego z etapów.

W ramach oznakowania zastosowane zostaną zapory U-3d wraz ze znakiem C-10, ustawione zostaną także zapory drogowe U-20b i U-20c. Przed obszarem prowadzonych robót ustawione zostaną znaki ostrzegawcze tj. A-14 „Roboty drogowe” oraz ograniczenie prędkości i zakaz wyprzedzania znakami B-25 i B-33. Ponadto przewidziano użycie znaków B-42 „koniec zakazów”.

Zakres poszczególnych etapów czasowej organizacji ruchu oraz lokalizację znaków przedstawiają rysunki, poniżej natomiast przedstawia się opis sposobu prowadzenia robót:

- Etap 1 (Rys. 1) dotyczy wykonania poszerzenia chodnika i przejścia dla pieszych od strony drogi gminnej,
- Etap 2 (Rys. 2) dotyczy wykonania peronu autobusowego i przejścia dla pieszych od strony rowu.

Po zakończeniu robót każdego z etapów zostanie przywrócone istniejące oznakowanie. Po zrealizowaniu zadania teren przywrócony zostanie do stanu poprzedniego.

7. Projektowane zmiany w organizacji ruchu tymczasowego

Zmiany w oznakowaniu i organizacji ruchu wprowadzane są na czas wykonania robót budowlanych. Realizuje się je przez odpowiednie ustawienie następujących znaków pionowych:

- 1) A-12b, A-12c, A-14,
- 2) B-25, B-33, B-42,
- 3) C-10,
- 4) U-3d, U-20a, U-20b, U-20c - zapory ustawić na wysokości 1,1m.

Lokalizację wdrażanego oznakowania czasowego pokazano na rysunkach nr 1-2.

Wymiary znaków i symboli muszą odpowiadać wymogom „Szczegółowych warunków technicznych dla znaków i sygnałów drogowych oraz urządzeń bezpieczeństwa ruchu drogowego i warunkach umieszczania ich na drogach”. Na drodze powiatowej nr 1234D należy ustawić znaki wielkości duże.

Roboty prowadzone w pasie drogi wyłączono z ruchu powinny być zabezpieczone zgodnie z powszechnie obowiązującymi przepisami BHP.

8. Opis zagrożeń lub utrudnień w ruchu

Roboty budowlane związane z realizacją inwestycji prowadzone będą w zakresie obecnego terenu zielonego, chodnika i jezdni. Prowadzone prace i zakres wygrodzeń ingerują w krawędź istniejącej jezdni drogi powiatowej. Wprowadzone zostaną utrudnienia w ruchu poprzez odcinkowe zamknięcie chodnika (wyznaczenie tymczasowego utwardzenia terenu), jednostronne zwężenie jezdni.

Powyżej opisane elementy stanowią jednocześnie szereg potencjalnych zagrożeń mogących wystąpić w ruchu drogowym na obszarze objętym opracowaniem.

Odpowiednie oznakowanie pionowe ma na celu zredukowanie zagrożeń do minimum oraz zapewnienie użytkownikom drogi możliwość bezpiecznego poruszania się.

9. Planowany termin wprowadzenia organizacji ruchu

Wprowadzenie tymczasowej organizacji ruchu przewiduje się od 01.03.2025 r.


Przywrócenie stałej organizacji ruchu przewiduje się do dnia 31.12.2025 r.

10. Uwagi ogólne

- Teren prowadzonych prac należy oznakować zgodnie z instrukcją oznakowania robót w pasie drogowym a zarazem zgodnie z zatwierdzonymi projektami ruchu zastępczego.
- Wszelkie prace należy wykonywać zgodnie z zasadami BHP.
- Pojazdy wykonujące czynności na drodze powinny być wyposażone w ostrzegawczy sygnał świetlny błyskowy barwy żółtej widoczny ze wszystkich stron pojazdu z odległości, co najmniej 200 m przy dobrej przejrzystości powietrza,
- Osoby wykonujące czynności związane z robotami w pasie drogowym powinny być ubrane w odzież ostrzegawczą o barwie pomarańczowej lub żółtej i wyposażone w elementy odblaskowe. Ręczne sterowanie ruchem prowadzone powinno być przez osoby uprawnione.

Projektant:

mgr inż. Ewelina Dragań

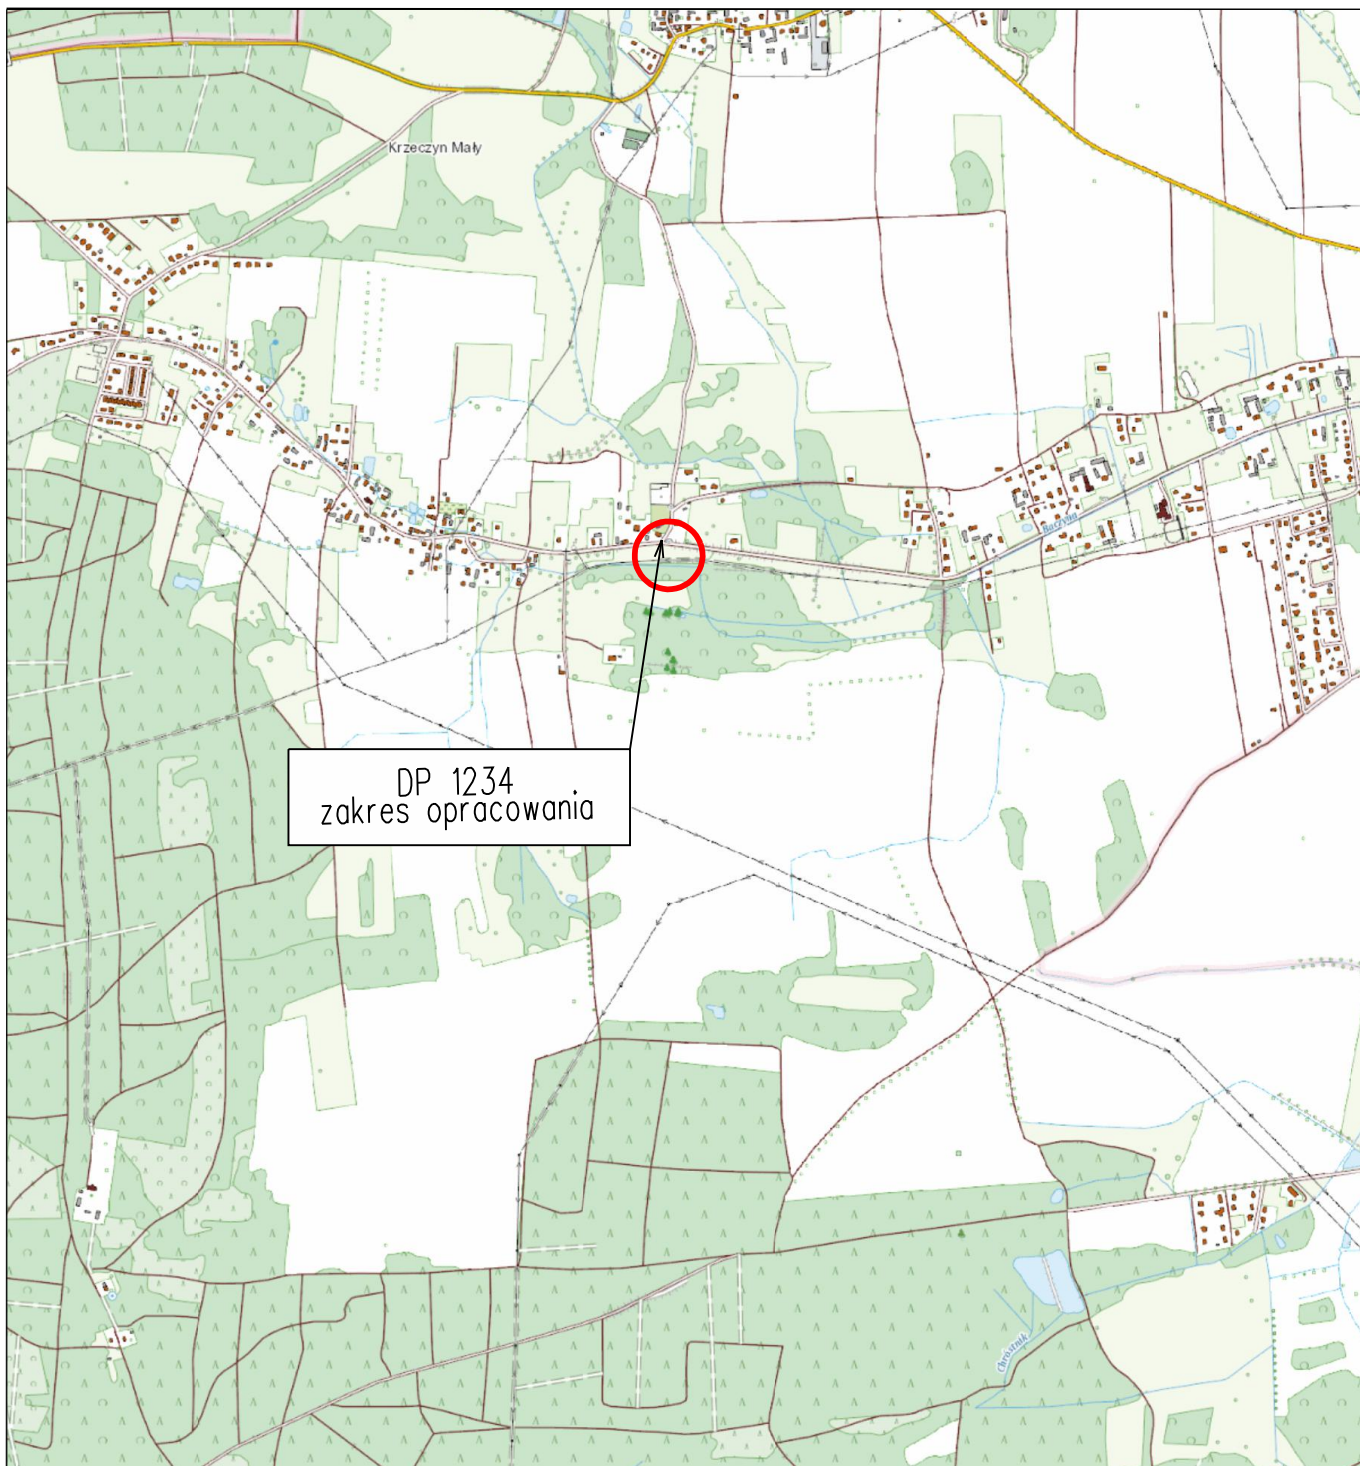

DP 1234
zakres opracowania


Investor	Gmina Lubin ul. Księcia Ludwika I 3 59-300 Lubin				
Jednostka projektowa	 E-DRO Projekt Ewelina Dragań 59-300 Lubin, ul. Szybowa 19 tel. 608 657 889, e-mail: ewelina.dragan@wp.pl NIP 692-200-63-04 REGON 021033291				
Branża	Zespół projektowy	Nr uprawnień	Specjalność	Podpis	
Projektant br. drogowa	mgr inż. Ewelina Dragań	242/DOŚ/07	drogowa		
Projektant br. drogowa	inż. Dominika Kondratiuk				
Nazwa zadania	Rozbudowa drogi powiatowej nr 1234D w Gorzycy, w zakresie budowy peronu autobusowego				
Nazwa rysunku	Plan orientacyjny				
Skala	Data	Nr umowy	Branża	Stadium	Nr rys./Arkusz
1:20000	10.01.2025		Drogowa	COR	0

MAPA ZASADNICZA
SKALA 1:500
obr. Gorzyca 0009: dz. 327/1

Na czas budowy wykonać tymczasowe
utwardzenie - drogę dla pieszych o szer.1,25m

LEGENDA

- Proj. krawężnik/obrzeże
- Inst. oznakowanie pionowe do przestawienia
- Istn. oznakowanie poziome
- Proj. oznakowanie pionowe

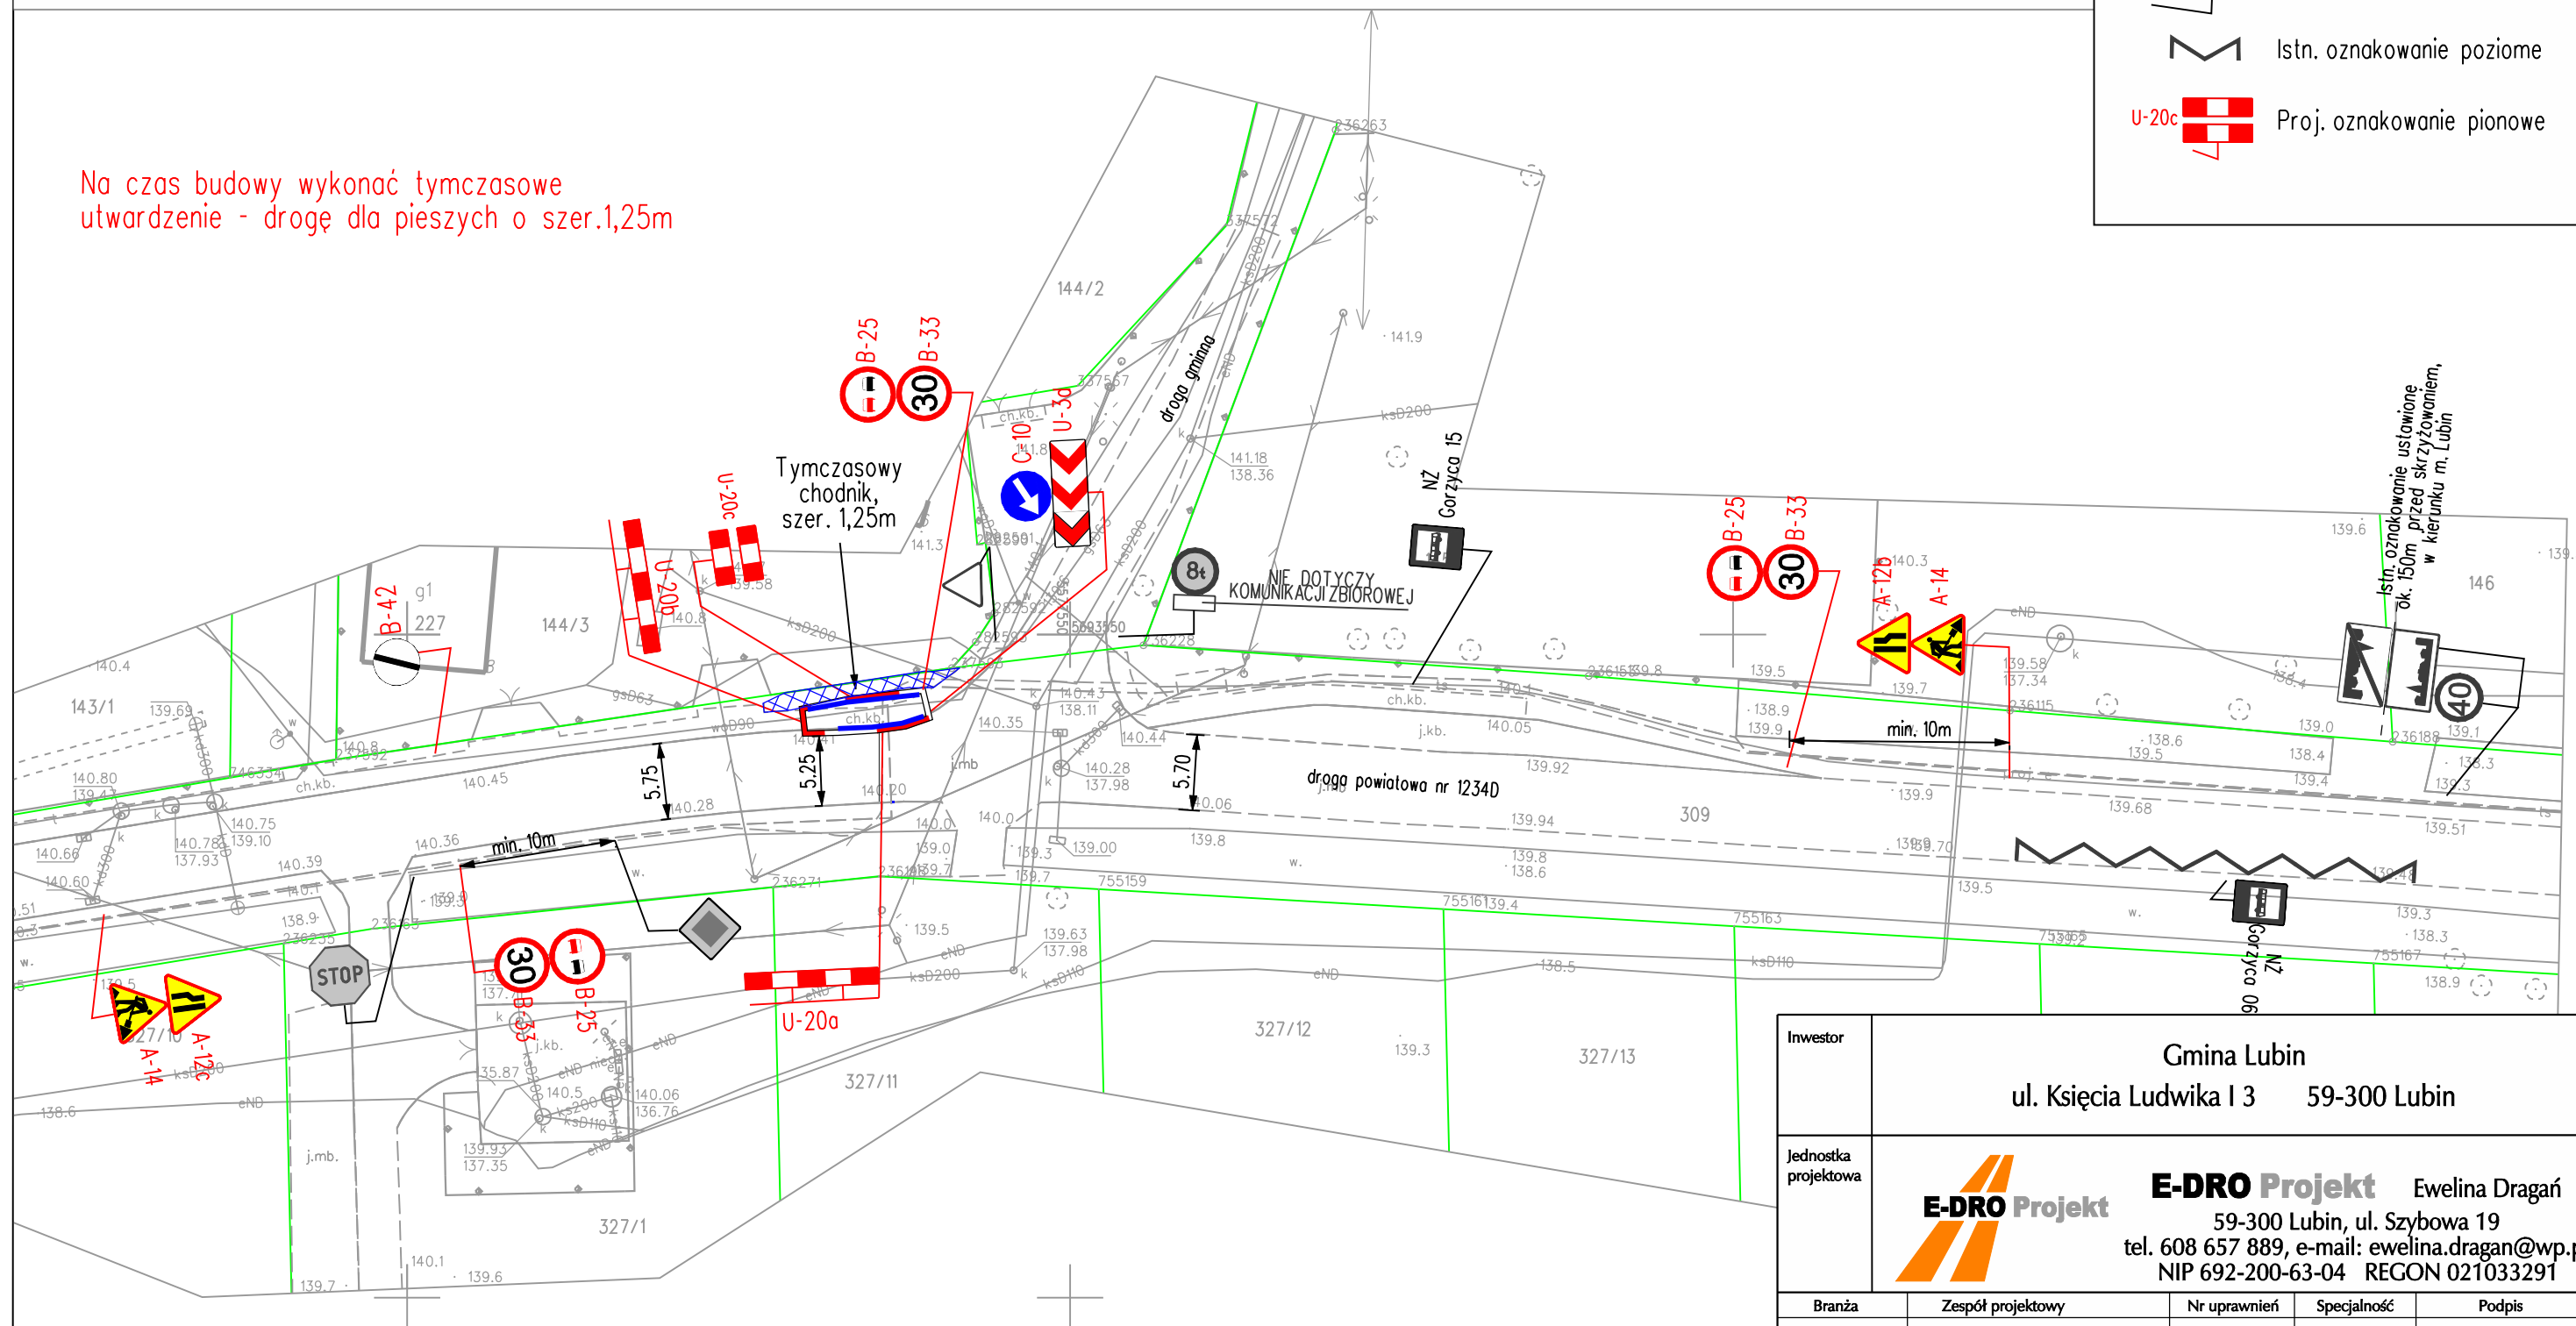


Investor	Gmina Lubin ul. Księcia Ludwika I 3 59-300 Lubin				
Jednostka projektowa	E-DRO Projekt Ewelina Dragań 59-300 Lubin, ul. Szybowa 19 tel. 608 657 889, e-mail: ewelina.dragan@wp.pl NIP 692-200-63-04 REGON 021033291				
Branża	Zespół projektowy	Nr uprawnień	Specjalność	Podpis	
Projektant br. drogowa	mgr inż. Ewelina Dragań	242/DOŚ/07	drogowa		
Asystent projektant br. drogowa	inż. Dominika Kondratiuk				
Nazwa zadania	Przebudowa drogi powiatowej nr 1234D w Gorzycy, w zakresie budowy perenu autobusowego				
Nazwa rysunku	Projekt czasowej organizacji ruchu - etap I				
Skala	Data	Nr umowy	Branża	Stadium	Nr rys./Arkusz
1:500	10.01.2025		-	COR	1

MAPA ZASADNICZA
SKALA 1:500
obr. Gorzyca 0009: dz. 327/1

LEGENDA

- Proj. krawężnik/obrzeże
- Inst. oznakowanie pionowe do przestawienia
- Istn. oznakowanie poziome
- Proj. oznakowanie pionowe

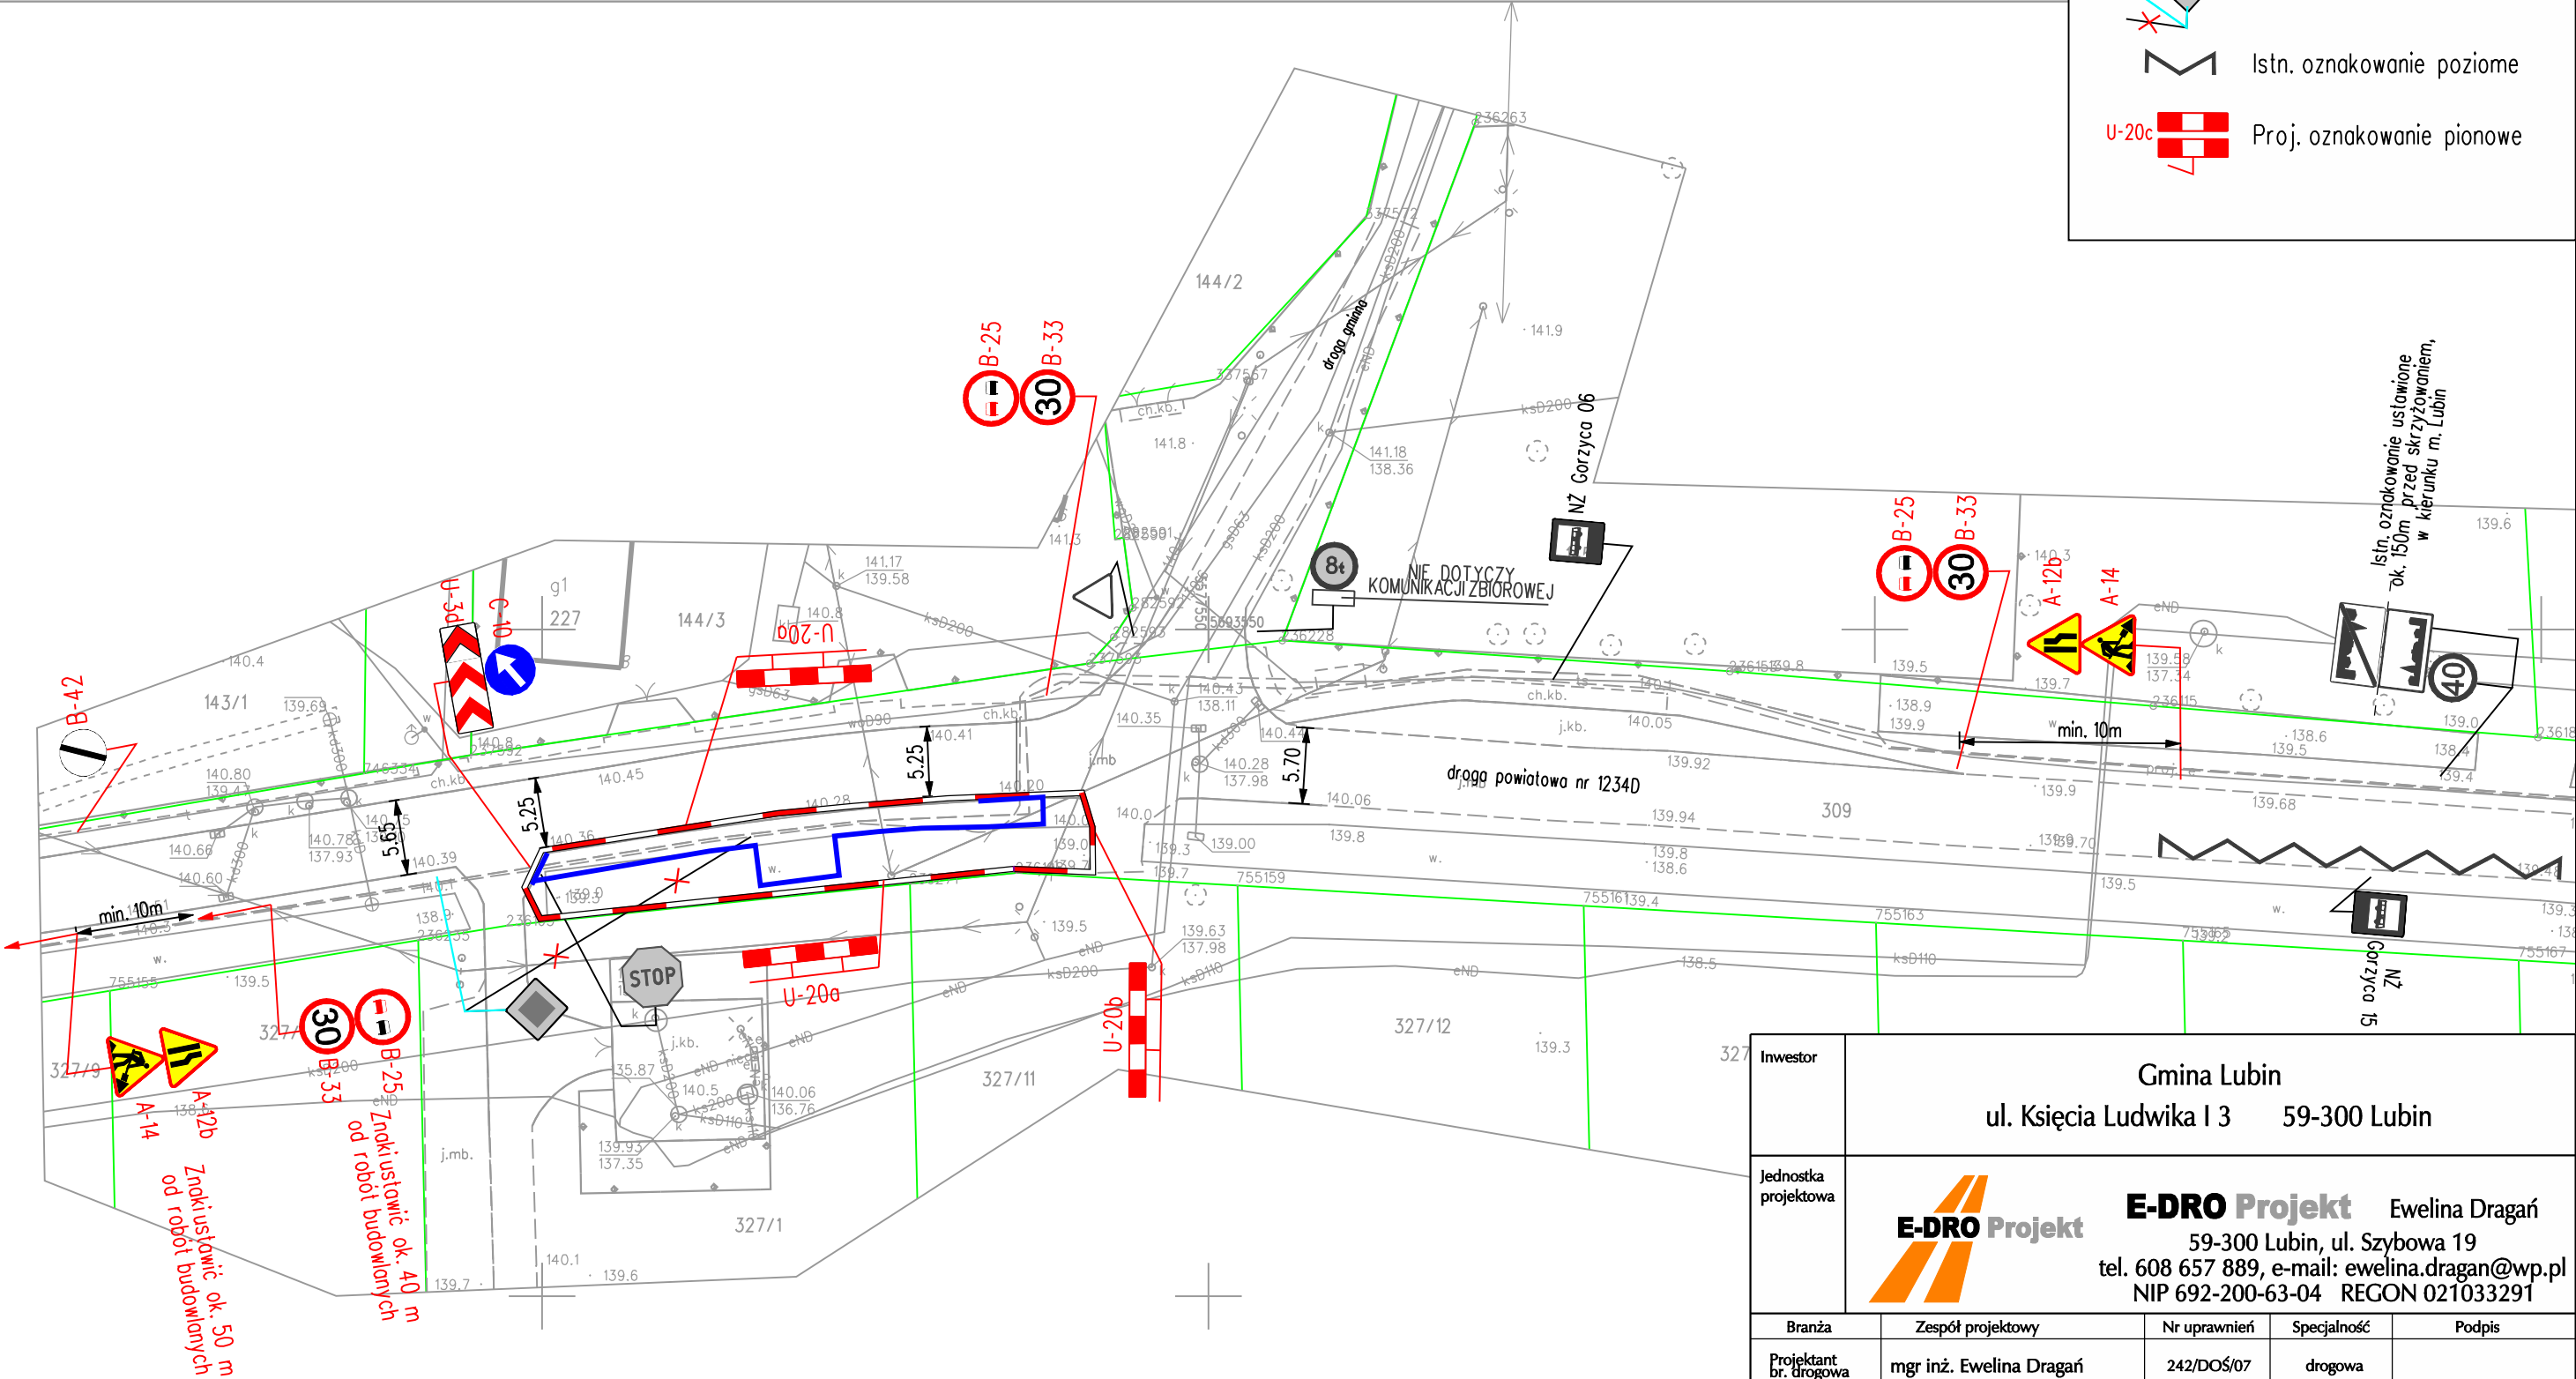

Investor	Gmina Lubin ul. Księcia Ludwika I 3 59-300 Lubin				
Jednostka projektowa	 E-DRO Projekt Ewelina Dragań 59-300 Lubin, ul. Szybowa 19 tel. 608 657 889, e-mail: ewelina.dragan@wp.pl NIP 692-200-63-04 REGON 021033291				
Branża	Zespół projektowy	Nr uprawnień	Specjalność	Podpis	
Projektant br. drogowa	mgr inż. Ewelina Dragań	242/DOŚ/07	drogowa		
Asystent projektant br. drogowa	inż. Dominika Kondratiuk				
Nazwa zadania	Przebudowa drogi powiatowej nr 1234D w Gorzycy, w zakresie budowy perenu autobusowego				
Nazwa rysunku	Projekt czasowej organizacji ruchu - etap II				
Skala	Data	Nr umowy	Branża	Stadium	Nr rys./Arkusz
1:500	10.01.2025		-	COR	2