



E-DRO PROJEKT Ewelina Dragań
ul. Szybowa 19, 59-300 Lubin; kom. 608 657 889
NIP: 692-200-63-04, REGON: 021033291

PROJEKT STAŁEJ ORGANIZACJI RUCHU

Nazwa inwestycji:

**Przebudowa drogi powiatowej nr 1222D w Siedlcach,
w zakresie budowy miejsc postojowych**

Inwestor:

**Gmina Lubin
ul. Księcia Ludwika I 3, 59-300 Lubin**

Adres inwestycji:

**jedn. ewid. 021102_2 Lubin- obszar wiejski, obręb 0026 Siedlce, dz. nr 407/8
(droga powiatowa nr 1222D)**

	Imię i nazwisko	Uprawnienia specjalność	Podpis	Data
Projektant	mgr inż. Ewelina Dragań	242/DOŚ/07 drogowe		02.01.2025
Asystent Projektanta	inż. Dominika Kondratiuk			02.01.2025

Lubin, 02.01.2025 r.

SPIS TREŚCI

I Część opisowa

1. Strona tytułowa.....	str. 1
2. Spis treści.....	str. 2
3. Opinie.....	str. 3-5
4. Opis techniczny.....	str. 6-8

II Część graficzna

1. Plan orientacyjny, skala 1:20 000.....	rys. 0
2. Projekt stałej organizacji ruchu, skala 1:500.....	rys. 1



STAROSTWO POWIATOWE W LUBINIE

DIT.7120.3.2025

Lubin, dnia 9 stycznia 2025 r.

E-DRO PROJEKT
Ewelina Dragań
ul. Szybowa 19
59-300 Lubin



ZATWIERDZENIE NR 3/2025

po rozpatrzeniu wniosku złożonego w dniu 3.01.2025 r.
przez Ewelinę Dragań; E-DRO PROJEKT,

na podstawie art. 10 ust. 5 ustawy z dnia 20 czerwca 1997 r. Prawo o ruchu drogowym (Dz.U.2024.1251 t.j.) oraz na podstawie § 3 ust.1 pkt 1 i 3; § 6 ust. 1 oraz § 8 ust. 2 rozporządzenia Ministra Infrastruktury z dnia 23 września 2003 r. w sprawie szczegółowych warunków zarządzania ruchem na drogach oraz wykonywania nadzoru nad tym zarządzaniem (Dz.U.2017.784 t.j.)

- zatwierdzam bez zmian, w zakresie drogi powiatowej 1222D -

projekt **docelowej** organizacji ruchu pn.:

**„Przebudowa drogi powiatowej nr 1222D w Siedlcach,
w zakresie budowy miejsc postojowych”.**

Opracowany przez mgr inż. Ewelinę Dragań

Jednocześnie określam:

1.	Termin wprowadzenia nowej, stałej organizacji ruchu	do dnia: 31.12.2025 r.
2.	Termin ważności zatwierdzenia:	do dnia: 31.12.2025 r.

Zgodnie z §12 ust. 1 ww. rozporządzenia jednostka wprowadzająca organizację ruchu zawiadamia organ zarządzający ruchem, zarząd drogi oraz właściwego komendanta policji o terminie jej wprowadzenia, co najmniej na 7 dni przed rzeczywistym dniem wprowadzenia organizacji ruchu i nie później niż do dnia **24.12.2025 r.**

Brak zawiadomienia w wymaganym terminie powoduje utratę ważności zatwierdzonej organizacji ruchu.

Załączniki:

- opieczątowany projekt organizacji ruchu

Z up. STAROSTY

Preb
Magdalena Pieńko
Dyrektor Departamentu
Infrastruktury, Transportu i Rozwoju



STAROSTWO POWIATOWE W LUBINIE

Lubin, dnia 16 grudnia 2024 r.

DIT.7121.1.81.2024

E-DRO PROJEKT
Ewelina Dragań
ul. Szybowa 19
59-300 Lubin



***Dot. opinii do projektu docelowej organizacji ruchu dla zadania
pn.: „Przebudowa drogi powiatowej nr 1222D w Siedlcach, w zakresie budowy
miejsc postojowych”***

Zarządca drogi powiatowej nr 1222D opiniuje bez uwag - w zakresie drogi powiatowej - projekt docelowej organizacji ruchu dla wykonania ww. zadania.

Zaopiniowany projekt przed wprowadzeniem organizacji ruchu, zgodnie z § 4 ust. 1 Rozporządzenia Ministra Infrastruktury z dnia 23.09.2003 r. w sprawie szczegółowych warunków zarządzania ruchem na drogach oraz wykonywania nadzoru nad tym zarządzeniem (Dz. U. 2017 poz. 784) należy przedłożyć do zatwierdzenia przez organ zarządzający ruchem na drogach powiatowych i gminnych, tj. Starostę Lubińskiego.

Z up. ZARZĄDU POWIATU

Ireneusz Kieler
Kierownik Referatu Dróg

OBOWIĄZEK INFORMACYJNY

Zgodnie z art. 13 Rozporządzenia Parlamentu Europejskiego i Rady (UE) 2016/679 z dnia 27 kwietnia 2016 r. w sprawie ochrony osób fizycznych w związku z przetwarzaniem danych osobowych i w sprawie swobodnego przepływu takich danych oraz uchylenia dyrektywy 95/46/WE (ogólne rozporządzenie o ochronie danych, dalej również „*RODO*”), informujemy, że:

1. Starostwo Powiatowe w Lubinie informuje, że Administratorem danych, czyli podmiotem decydującym o tym, jak będą wykorzystywane Państwa dane osobowe w zależności od kompetencji organu/jednostki jest:
 - 1) dla zadań Starosty - Starosta Lubiński
 - 2) dla zadań powiatowych – Powiat Lubiński
 - 3) dla zadań z zakresu zatrudnienia oraz organizacji pracy w Starostwie – Starostwo Powiatowe z siedzibą w Lubinie, ul. Jana Kilińskiego 12b, 59-300 Lubin; tel. 76 746 67 00; starostwo@powiat-lubin.pl
2. Podanie przez Państwa danych osobowych jest wymogiem ustawowym.

Są Państwo zobowiązani do ich podania, a konsekwencją ich niepodania będzie brak możliwości załatwienia sprawy będącej wymogiem ustawowym Administratora danych.
3. Państwa dane osobowe będą przetwarzane przez pracowników Starostwa w celu wypełnienia obowiązku prawnego ciążącego na Administratorze danych, a przetwarzanie jest niezbędne do wykonania zadania realizowanego w interesie publicznym, lub w ramach sprawowania władzy publicznej powierzonej Administratorowi danych.
4. Odbiorcą Państwa danych osobowych mogą być podmioty uprawnione na podstawie przepisów prawa.
5. Państwa dane osobowe nie będą przekazywane do państwa trzeciego/organizacji międzynarodowej.
6. Państwa dane nie będą przetwarzane w sposób zautomatyzowany, w tym nie będą podlegały profilowaniu.
7. Mają Państwo prawo do żądania od Administratora danych dostępu do Państwa danych osobowych a także ich sprostowania, jeżeli są nieprawdziwe lub nieaktualne.
8. Państwa dane osobowe będą przetwarzane zgodnie z przepisami rozporządzenia Parlamentu Europejskiego i Rady (UE) 2016/679 z dnia 27 kwietnia 2016 r. w sprawie ochrony osób fizycznych w związku z przetwarzaniem danych osobowych i w sprawie swobodnego przepływu takich danych oraz uchylenia dyrektywy 95/46/WE (ogólne rozporządzenie o ochronie danych), tzn. Dane będą przetwarzane na podstawie przepisów prawa, a w szczególnych przypadkach - na podstawie zgody udzielonej przez Państwo albo w związku z wykonywaniem umowy, której jesteście Państwo stroną.
9. Dane osobowe będą przechowywane przez okres wynikający z przepisów prawa.
10. W Starostwie Powiatowym w Lubinie powołany został Inspektor Ochrony Danych.

Dane kontaktowe IOD: Starostwo Powiatowe w Lubinie (59-300), ul. Kilińskiego 12b, nr tel. 76 746 72 14, adres e-mail: iod@powiat-lubin.pl.
11. Mają Państwo prawo do wniesienia skargi do organu nadzorczego, którym jest Prezes Urzędu Ochrony Danych Osobowych mający swoją siedzibę w Warszawie (00-193), przy ul. Stawki 2.

Informujemy również, że w trosce o zachowanie najwyższej staranności w zakresie ochrony Państwa danych osobowych, w Starostwie Powiatowym w Lubinie wdrożony został Zintegrowany System Zarządzania z wybranymi elementami systemu zarządzania bezpieczeństwem informacji.



KOMENDA POWIATOWA POLICJI W LUBINIE
WYDZIAŁ RUCHU DROGOWEGO

Wydział Ruchu Drogowego
Komendy Powiatowej Policji
w Lubinie

59-300 Lubin, ul. Traugutta 3
tel. 47 8743463
www.lubin.policja.gov.pl
<https://bip.lubin.policja.gov.pl>

Lubin, 02.01.2025r.

R-5321-A-224/2024

DK- 148/2025

E-DRO Projekt

ul. Szybowa 19

59-300 Lubin

Opinia do projektu organizacji ruchu

Na podstawie Ustawy z dnia 20 czerwca 1997 r. Prawo o ruchu drogowym (tekst jednolity Dz.U. z 2023r., poz. 1047) oraz Rozporządzenia Ministra Infrastruktury z dnia 23 września 2003r. w sprawie szczegółowych warunków zarządzania ruchem na drogach oraz wykonywania nadzoru nad tym zarządzaniem (Dz.U. 2017.784 t.j.), opiniuję pozytywnie projekt stałej organizacji ruchu w związku z przebudową drogi powiatowej nr 1222D w miejscowości Siedlce, w zakresie budowy miejsc postojowych.

I ZASTĘPCA KOMENDANTA
Powiatowego Policji w Lubinie

podinsp. Marek Szczepański

Wyk. 2 egz.

Egz. nr 1 – adresat;

Egz. nr 2 – a/a.

sporządził: asp.szt. Marek Piątek



URZĄD

GMINY LUBIN

ul. Księcia Ludwika I nr 3, 59-300 Lubin

tel. +48 (76) 840 31 00

kancelaria@ug.lubin.pl

RI.7011.7.11.2024

Lubin, dnia 05.12.2024r.

Pani
Ewelina Dragań
E-DRO PROJEKT Ewelina Dragań
ul. Szybowa 19
59-300 Lubin

dotyczy: opracowania dokumentacji projektowej na przebudowę drogi powiatowej nr 1222D w Siedlcach, w zakresie budowy miejsc postojowych.

W odpowiedzi na pismo z dnia 04.12.2024r. w sprawie jw. Gmina Lubin jako inwestor zastępczy, uzgadnia pozytywnie przedstawione rozwiązanie docelowej organizacji ruchu drogowego. Jednocześnie informuję, że zgodnie z Rozporządzeniem Ministra Infrastruktury z dnia 23 września 2003r. w sprawie szczegółowych warunków zarządzania ruchem na drogach oraz wykonywaniem nadzoru nad tym zarządzaniem (Dz.U.2017.784 t.j.) projekt organizacji ruchu drogowego na drodze publicznej powiatowej należy uzgodnić z jej zarządcą, w tym przypadku z Zarządem Powiatu Lubińskiego, Komendantem Powiatowym Policji oraz uzyskać zatwierdzenie organu zarządzającego ruchem tj. Starostą Powiatu Lubińskiego.

Z poważaniem

WÓJTA
Marta Fuczek
Naczelnik Powiatu Lubin

OPIS TECHNICZNY
do projektu stałej organizacji ruchu
dla zadania polegającego na przebudowie drogi powiatowej nr 1222D
w Siedlcach w zakresie budowy miejsc postojowych

1. Dane ogólne

1. Inwestor: Gmina Lubin, ul. Księcia Ludwika I 3, 59-300 Lubin
2. Obiekt: droga powiatowa 1222D
3. Branża: Inżynieria ruchu
4. Jednostka projektowa: E-DRO PROJEKT Ewelina Dragań
ul. Szybowa 19, 59-300 Lubin

2. Podstawa projektu

1. Umowa z inwestorem na wykonanie prac projektowych.
2. Ustawa z dnia 7.7.1994 r. Prawo Budowlane (Dz.U. 2023 poz. 682 z późn.zm.).
3. Rozporządzenie w sprawie szczegółowych warunków technicznych dla znaków i sygnałów drogowych oraz urządzeń bezpieczeństwa ruchu drogowego i warunkach umieszczania ich na drogach z dn. 23.12.2003 r. (Dz. U. 2019 poz. 2311 z późn. zm.).
4. Rozporządzenie Ministra Infrastruktury z dnia 24 czerwca 2022 r. w sprawie przepisów techniczno-budowlanych dotyczących dróg publicznych (Dz. U. 2022 poz. 1518 z późn. zm.).
5. Mapa zasadnicza do celów opiniodawczych w skali 1:500.
6. Inwentaryzacja terenu.

3. Cel i przedmiot opracowania

Celem niniejszego opracowania jest polepszenie warunków poruszania się wszystkich uczestników ruchu drogowego oraz zwiększenie bezpieczeństwa ruchu przy przekraczaniu przez pieszych drogi powiatowej nr 1222D w miejscowości Siedlce.

Przedmiotem opracowania jest stała organizacja ruchu wprowadzana w związku z przebudową drogi powiatowej nr 1222D w Siedlcach w zakresie budowy miejsc postojowych.

4. Charakterystyka drogi i charakterystyka warunków ruchu w układzie istniejącym

Obszar inwestycji obejmuje działkę o numerze ewidencyjnym 307/8 obręb 0026 Siedlce, Lubin obszar wiejski.

Działka nr 307/8 to droga powiatowa 1222D, zlokalizowana w miejscowości Siedlce. Droga powiatowa stanowi drogę publiczną powiatową klasy Z. Posiada jezdnię o nawierzchni bitumicznej o szerokości ok. 5.60-6,0m. Po obu stronach znajduje się chodnik o szerokości 1,8-2,0m o nawierzchni z kostki betonowej. Stan jezdni drogi i chodnika jest przeciętny.

Pod konstrukcjami drogowymi przebiega wielobranżowe uzbrojenie podziemne. Ulica posiada odwodnienie w postaci rowów przydrożnych oraz oświetlenie drogowe.

Zadanie realizowane będzie na terenie zabudowanym, gdzie obowiązuje dopuszczalna prędkość do 50km/h. Na drodze występuje małe natężenie pojazdów osobowych.

5. Projektowane zmiany w stałej organizacji ruchu

Zakres inwestycji obejmuje przebudowę drogi powiatowej nr 1222D w Siedlcach w zakresie budowy miejsc postojowych. Zakres inwestycji znajduje się w pasie drogowym drogi powiatowej nr 1222D. Projektowana inwestycja dowiązuje się do istniejących rozwiązań.

5.1. Ruch pieszych i rowerzystów

Dla ruchu pieszego przewiduje się przebudowę chodników o szerokości 2,0m o nawierzchni z kostki betonowej. Przed przejściem dla pieszych projektuje się kostkę typu „STOP” na szerokości 0,7m. W rejonie przejścia dla pieszych poszerzono chodnik do 2,0m. Zaprojektowano doświetlenie przejść dla pieszych lampami hybrydowymi.

Oznakowano przejście dla pieszych znakami poziomymi P-10, P-14 i pionowymi D-6 na wysięgniku.

5.2. Oznakowanie jezdni, zmiany w SOR

Inwestycja obejmuje przebudowę drogi powiatowej nr 1222D w Siedlcach, w zakresie budowy miejsc postojowych. Oznakowanie poziome i pionowe mające na celu zapewnienie prawidłowej czytelności układu komunikacyjnego oraz zwiększenie bezpieczeństwa ruchu dla wszystkich uczestników ruchu.

I) oznakowanie pionowe:

- przeniesiono istniejące przejście dla pieszych oznaczając przeniesionymi znakami D-6,
- zaprojektowano przejście dla pieszych oznaczając znakami D-6 na wysięgniku,
- pozostałe istniejące pionowe oznakowanie dostosowano do zmian geometrii.

II) oznakowanie poziome:

- P-10 - przejścia dla pieszych,
- P-14 - linia warunkowego zatrzymania złożona z prostokątów.

Zaprojektowano 13 sztuk ograniczników parkingowych w celu zabezpieczenia pojazdów od istniejącego ogrodzenia.

Lokalizację wdrażanego oznakowania docelowego pokazano na rysunku nr 1 „Projekt stałej organizacji ruchu”. Odległość między znakami pionowymi na terenie zabudowanym wynosi 10 m.

Wymiary znaków i symboli muszą odpowiadać wymogom „Szczegółowych warunków technicznych dla znaków i sygnałów drogowych oraz urządzeń bezpieczeństwa ruchu drogowego i warunkach umieszczania ich na drogach”. Na drodze powiatowej należy zastosować znaki z grupy wielkości – średnie. Lica znaków należy wykonać z folii odblaskowej typu 2. Odwrotna strona tarczy znaków i tabliczek powinna mieć barwę szarą. Mocowanie znaków na słupkach z rur ocynkowanych o średnicy min. 63 mm kotwionych w gruncie na trwałych fundamentach.

Projektuje się oznakowanie poziome grubowarstwowe. Oznakowanie musi być oznakowaniem trwałym z wysokim współczynnikiem odblaskowości umożliwiającym zachowanie co najmniej minimalnych parametrów odblaskowości przez cały okres użytkowania. Szorstkość oznakowania powinna być zbliżona do szorstkości nawierzchni.

6. Planowany termin wprowadzenia stałej organizacji ruchu

Planowany termin wprowadzenia nowej stałej organizacji ruchu: do 31 grudnia 2025 r.

7. Uwagi ogólne.


- Teren prowadzonych prac należy oznakować zgodnie z instrukcją oznakowania robót w pasie drogowym a zarazem zgodnie z zatwierdzonymi projektami ruchu zastępczego dla poszczególnych etapów robót.
- Wszelkie prace należy wykonywać zgodnie z zasadami BHP.

Projektant:


mgr inż. Ewelina Dragań

Zestawienie znaków:

Znak	Ilość	Stan znaku	Zamocowanie
D-6	2 szt.	projektowany	na projektowanym wysięgniku
D-18	2 szt.	projektowany	na projektowanym słupku
T-3a	1 szt.	projektowany	zamocowany do znaku D-18
D-6	2 szt.	istniejący	do przeniesienia na projektowany wysięgnik

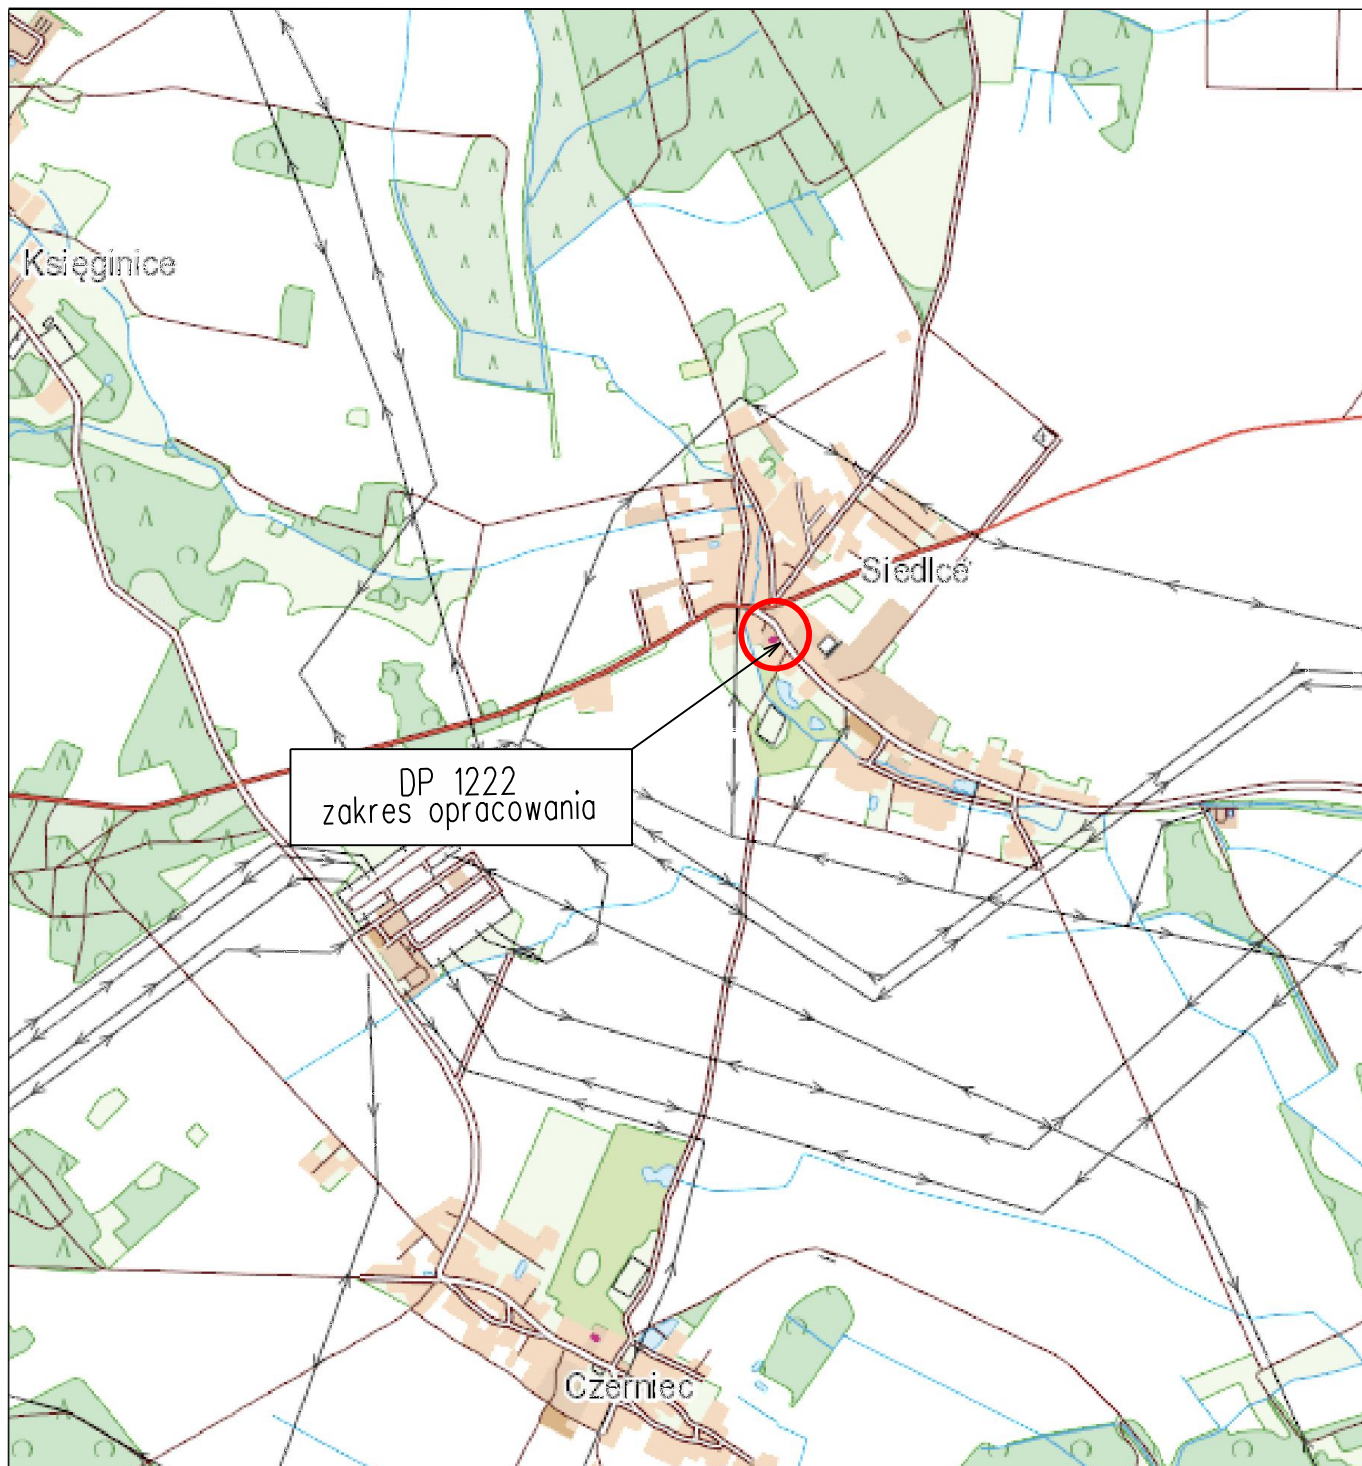

Inwestor	Gmina Lubin ul. Księcia Ludwika I 3 59-300 Lubin				
Jednostka projektowa	E-DRO Projekt Ewelina Dragań 59-300 Lubin, ul. Szybowa 19 tel. 608 657 889, e-mail: ewelina.dragan@wp.pl NIP 692-200-63-04 REGON 021033291				
Branża	Zespół projektowy	Nr uprawnień	Specjalność	Podpis	
Projektant br. drogowa	mgr inż. Ewelina Dragań	242/DOŚ/07	drogowa		
Projektant br. drogowa	inż. Dominika Kondratiuk				
Nazwa zadania	Rozbudowa drogi powiatowej nr 1222D w Siedlcach, w zakresie budowy miejsc postojowych				
Nazwa rysunku	Plan orientacyjny				
Skala	Data	Nr umowy	Branża	Stadium	Nr rys./Arkusz
1:20000	02.01.2025		Drogowa	SOR	0

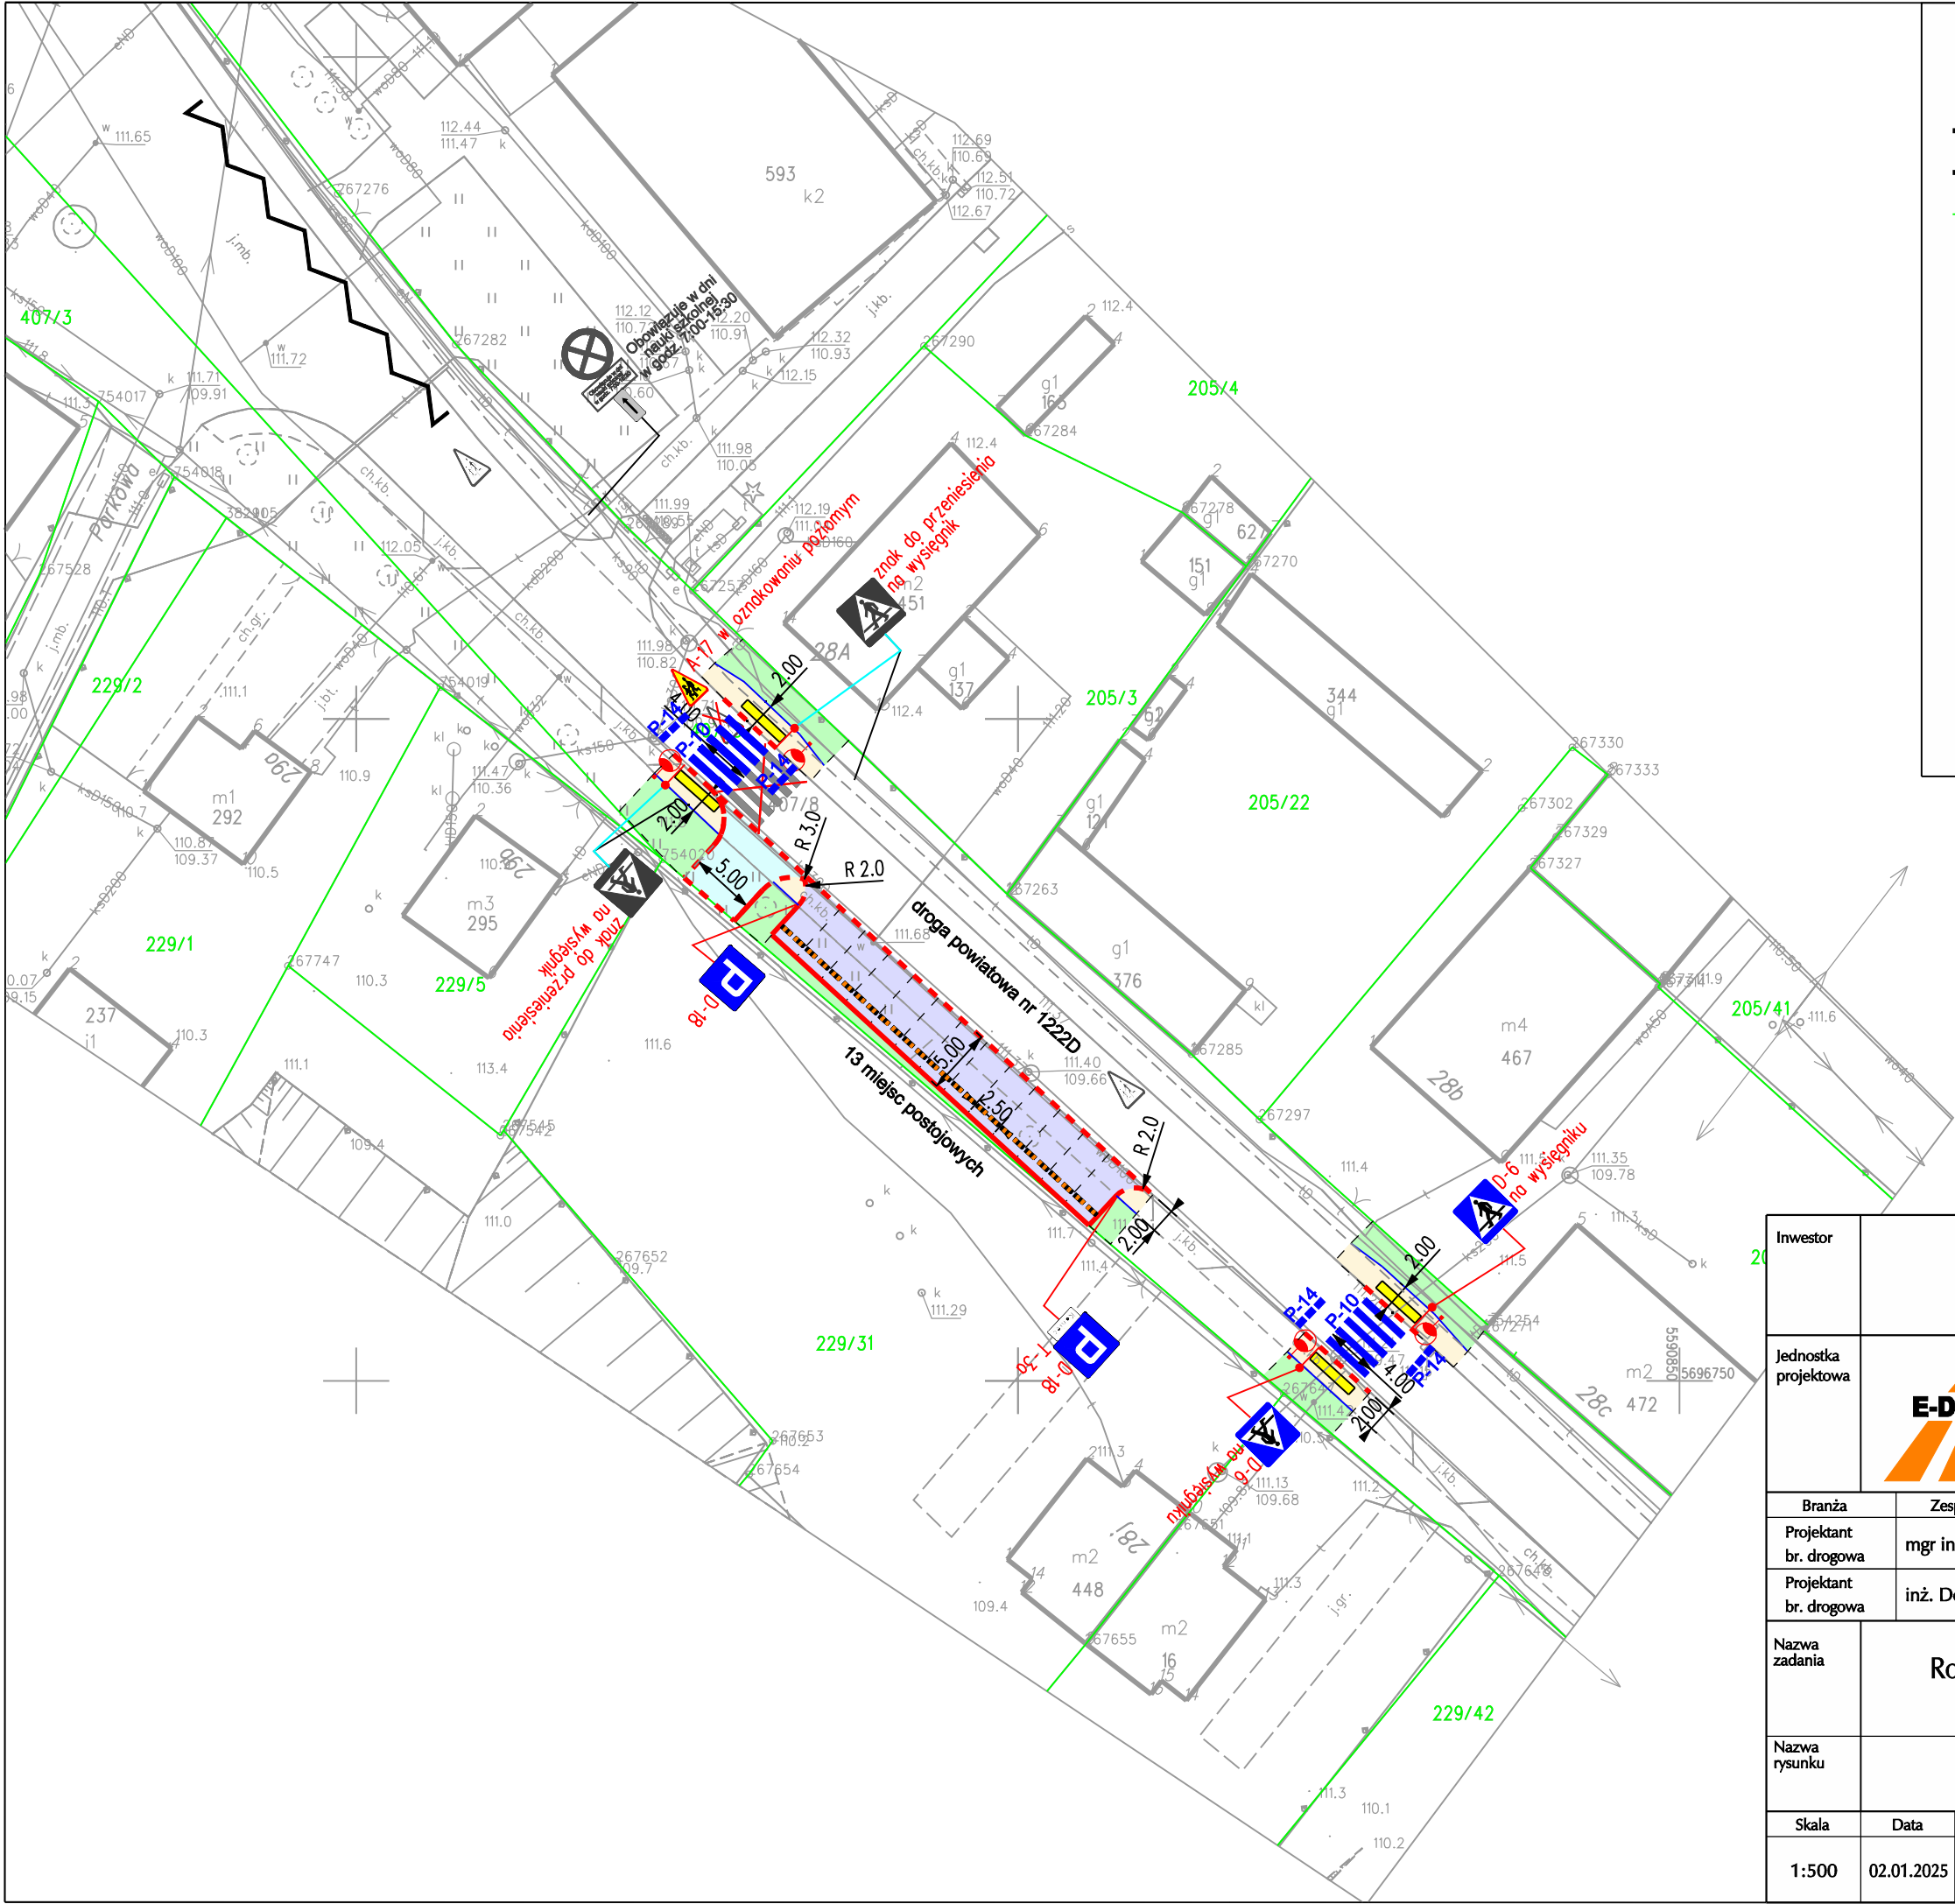

LEGENDA

Proj. krawężnik betonowy wystający

Proj. krawężnik betonowy najazdowy

Istniejąca granica działki

Proj. ograniczniki parkingowe

Proj. doświetlenie przejścia dla pieszych lampami hybrydowymi

Proj. kostka typu "STOP"

Oznakowanie pionowe istniejące do przestawienia

Oznakowanie poziome istniejące

Oznakowanie poziome istniejące do usunięcia

Oznakowanie poziome projektowane

Oznakowanie pionowe projektowane

Investor	Gmina Lubin ul. Księcia Ludwika I 3 59-300 Lubin				
Jednostka projektowa	 E-DRO Projekt Ewelina Dragań 59-300 Lubin, ul. Szybowa 19 tel. 608 657 889, e-mail: ewelina.dragan@wp.pl NIP 692-200-63-04 REGON 021033291				
Branża	Zespół projektowy	Nr uprawnień	Specjalność	Podpis	
Projektant br. drogowa	mgr inż. Ewelina Dragań	242/DOŚ/07	drogowa		
Projektant br. drogowa	inż. Dominika Kondratiuk				
Nazwa zadania	Rozbudowa drogi powiatowej nr 1222D w Siedlcach, w zakresie budowy miejsc postojowych				
Nazwa rysunku	Stała organizacja ruchu				
Skala	Data	Nr umowy	Branża	Stadium	Nr rys./Arkusz
1:500	02.01.2025		Drogowa	SOR	1