


Łazienka ogólnodostępna na parterze

**Uwaga:**  
wszystkie akcesoria toaletowe takie, jak kosz na śmieci, dozownik ręczników papierowych, dozownik mydła, szczotka do WC zamontować stalowe matowe

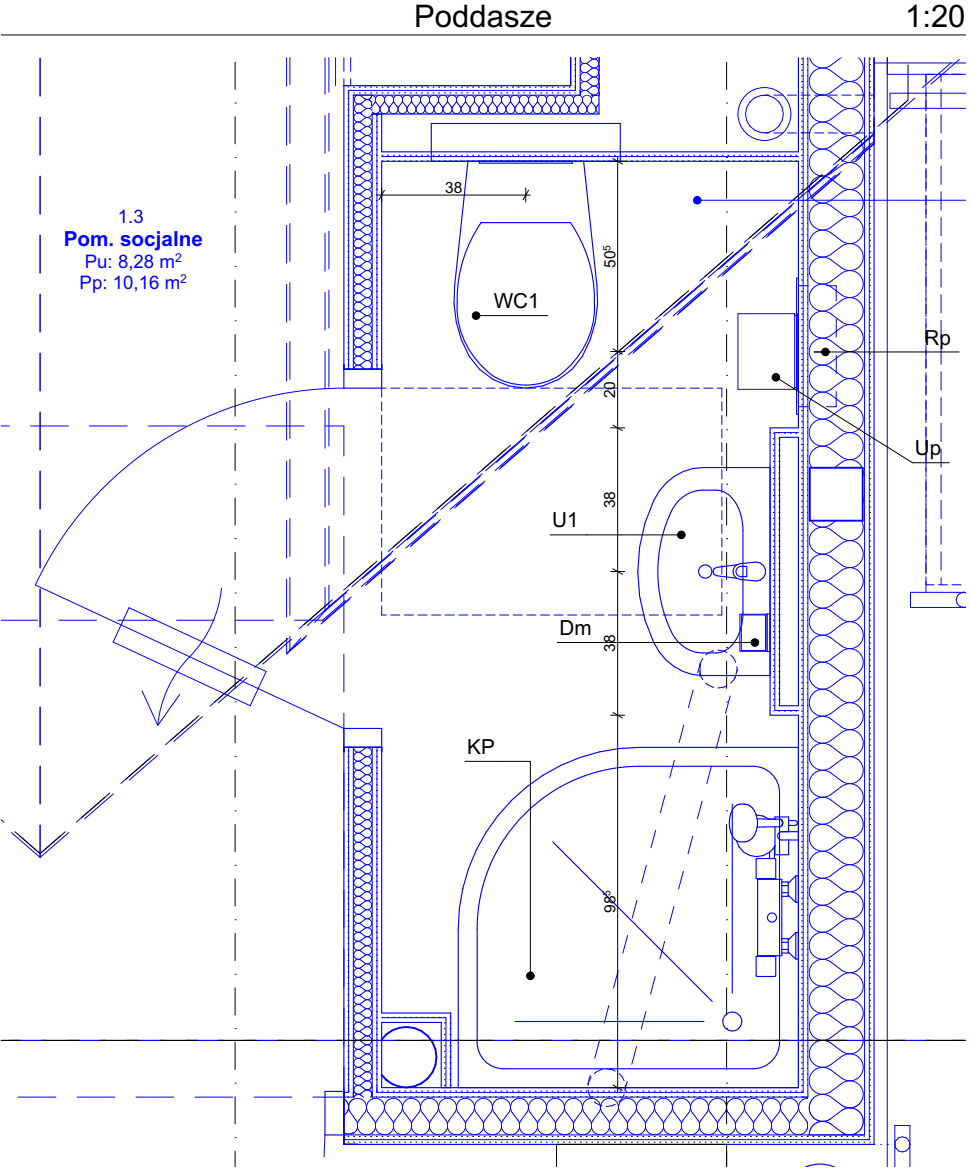

Łazienka dla personelu na poddaszu

<b>BIURO ARCHITEKTONICZNO - CONSULTINGOWE B I A R C O</b> ul. Zakopiańska 5/2, 58-560 Jelenia Góra tel.: + 48 604 180 170 biuro: ul. Warszawska 12, 58-500 Jelenia Góra	
nazwa projektu: <b>PRZEBUDOWA BUDYNKU USŁUGOWEGO</b> ul. Konstytucji 3-go Maja 54a, Karpacz (dz. nr 203/4 I 203/10, obr. 0004, jedn. ewid. 020601_1)	nazwa rysunku: <b>PTW-Aranżacja Aranżacja łazienek</b>
inwestor: <b>Gmina Karpacz ul. Konstytucji 3-go Maja 54 58-540 Karpacz</b>	data: 10 czerwca 2024 r.
projektant: mgr inż. arch. Bogna Skrzydlewska-Antos upr. nr 2763/94	branża: architektura
sprawdzający: mgr inż. arch. Paweł Piskorz 70/DSOKK/2021	skala: 1:20
	nr rysunku: <b>PTW-AR.4</b>