



Elewacja boczna lewa

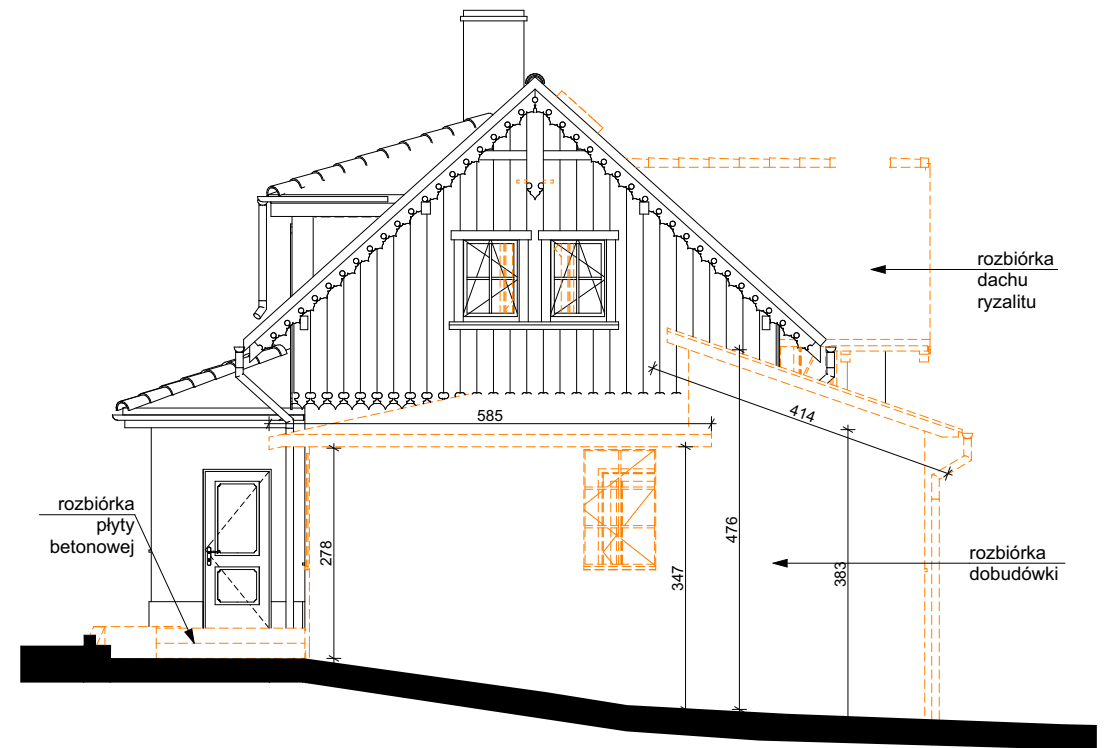

Elewacja frontowa



Elewacja boczna prawa

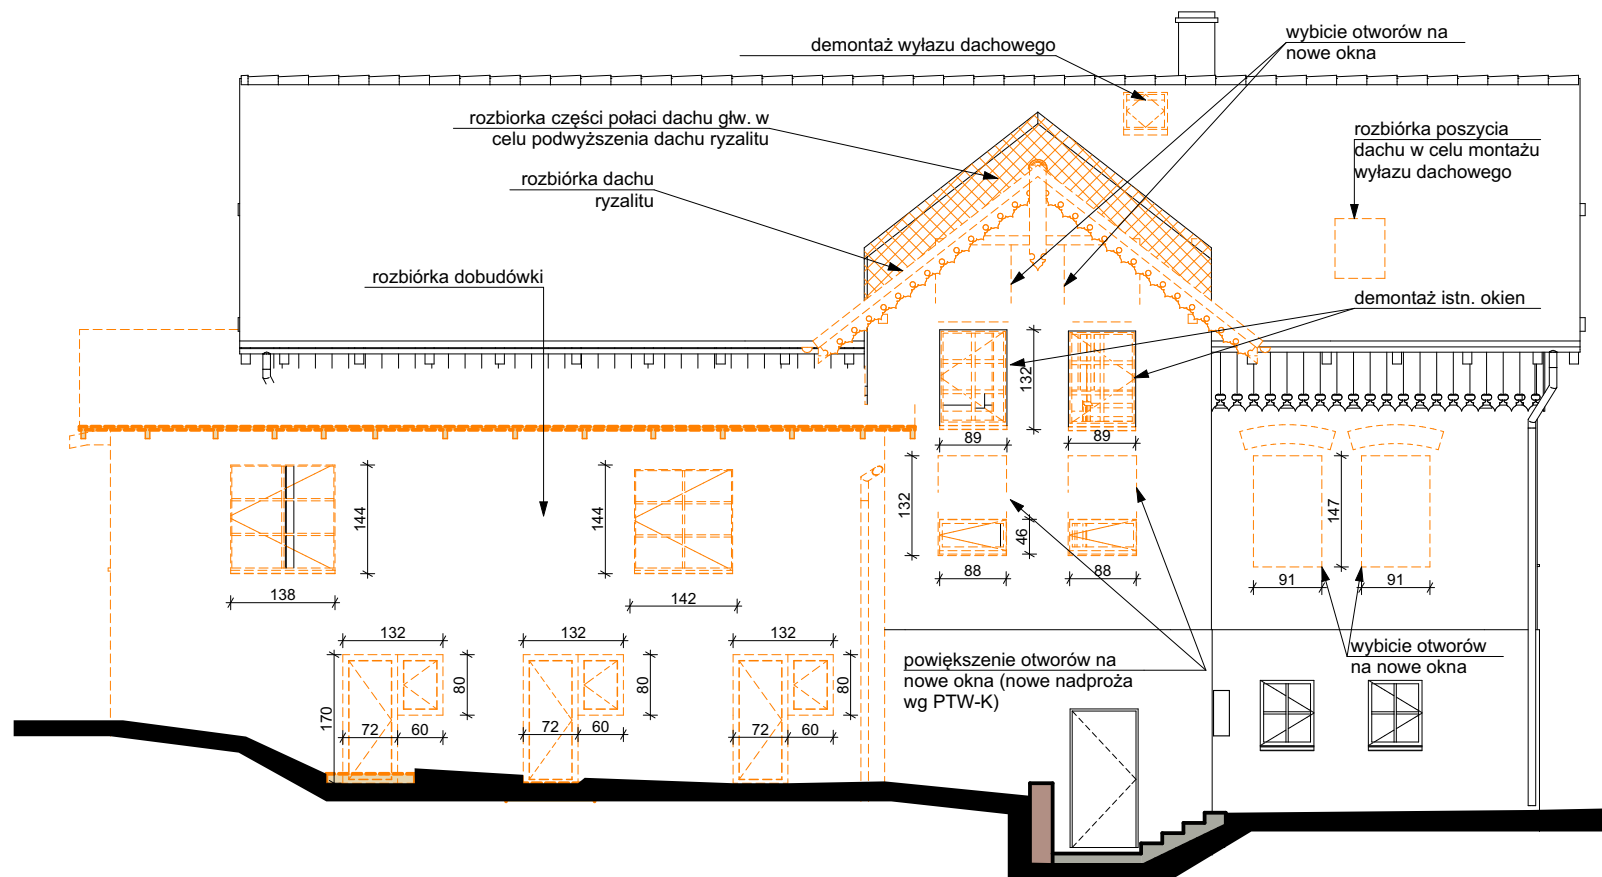

Elewacja tylna

<b>BIURO ARCHITEKTONICZNO - CONSULTINGOWE BIARCO</b> ul. Zakopiańska 5/2, 58-560 Jelenia Góra tel.: + 48 604 180 170 biuro: ul. Warszawska 12, 58-500 Jelenia Góra	
nazwa projektu: <b>PRZEBUDOWA BUDYNKU USŁUGOWEGO</b> ul. Konstytucji 3-go Maja 54a, Karpacz (dz. nr 203/4 I 203/10, obr. 0004, jedn. ewid. 020601_1)	nazwa rysunku: <b>ROZBIÓRKI Elewacje</b>
inwestor: <b>Gmina Karpacz</b> <b>ul. Konstytucji 3-go Maja 54</b> <b>58-540 Karpacz</b>	data: 10 czerwca 2024 r.
projektant: mgr inż. arch. Bogna Skrzydlewska-Antos upr. nr 2763/94	branża: architektura
sprawdzający: mgr inż. arch. Paweł Piskorz 70/DSOKK/2021	skala: 1:100
	nr rysunku: <b>PTW-R.5</b>