


Ściana RŚ1 - obok okna

Uwaga:
- fronty kuchenne z płyt MDF w kolorze mialym matowe
- blaty kuchenne laminowane drewnopodobne w kolorze jasnego dębu

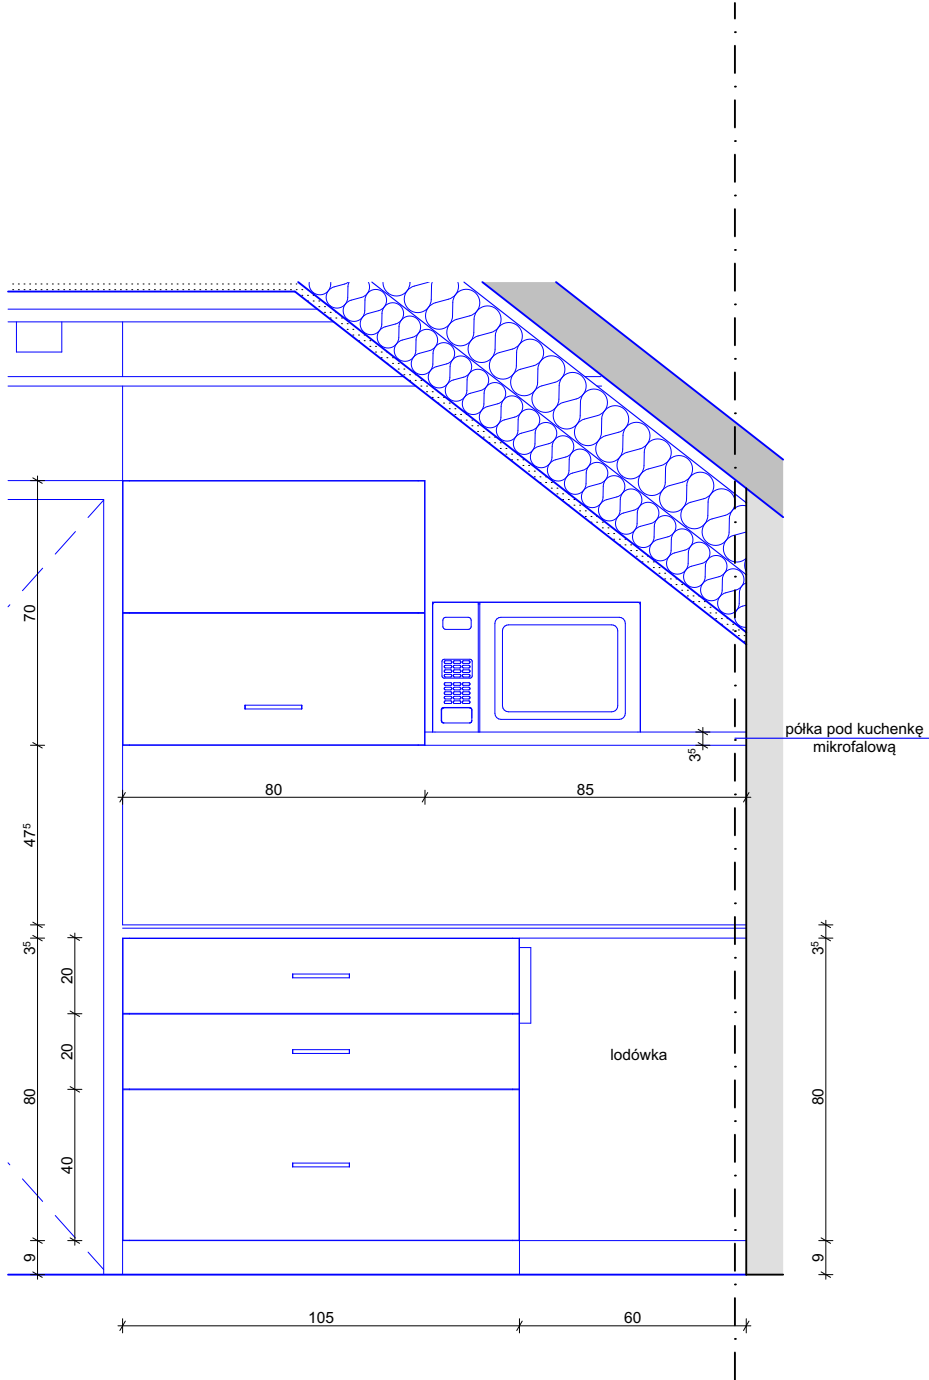

Ściana RŚ2 - na przeciw okna

BIURO ACHITEKTONICZNO - COSULTINGOWE BIARCO ul. Zakopiańska 5/2, 58-560 Jelenia Góra tel.: + 48 604 180 170 biuro: ul. Warszawska 12, 58-500 Jelenia Góra	
nazwa projektu: PRZEBUDOWA BUDYNKU USŁUGOWEGO ul. Konstytucji 3-go Maja 54a, Karpacz (dz. nr 203/4 I 203/10, obr. 0004, jedn. ewid. 020601_1)	nazwa rysunku: PTW-Aranżacja Aneks kuchenny w pom. socjalnym
inwestor: Gmina Karpacz ul. Konstytucji 3-go Maja 54 58-540 Karpacz	data: 10 czerwca 2024 r.
projektant: mgr inż. arch. Bogna Skrzydlewska-Antos upr. nr 2763/94	branża: architektura
sprawdzający: mgr inż. arch. Paweł Piskorz 70/DSOKK/2021	skala: 1:20
	nr rysunku: PTW-AR.5