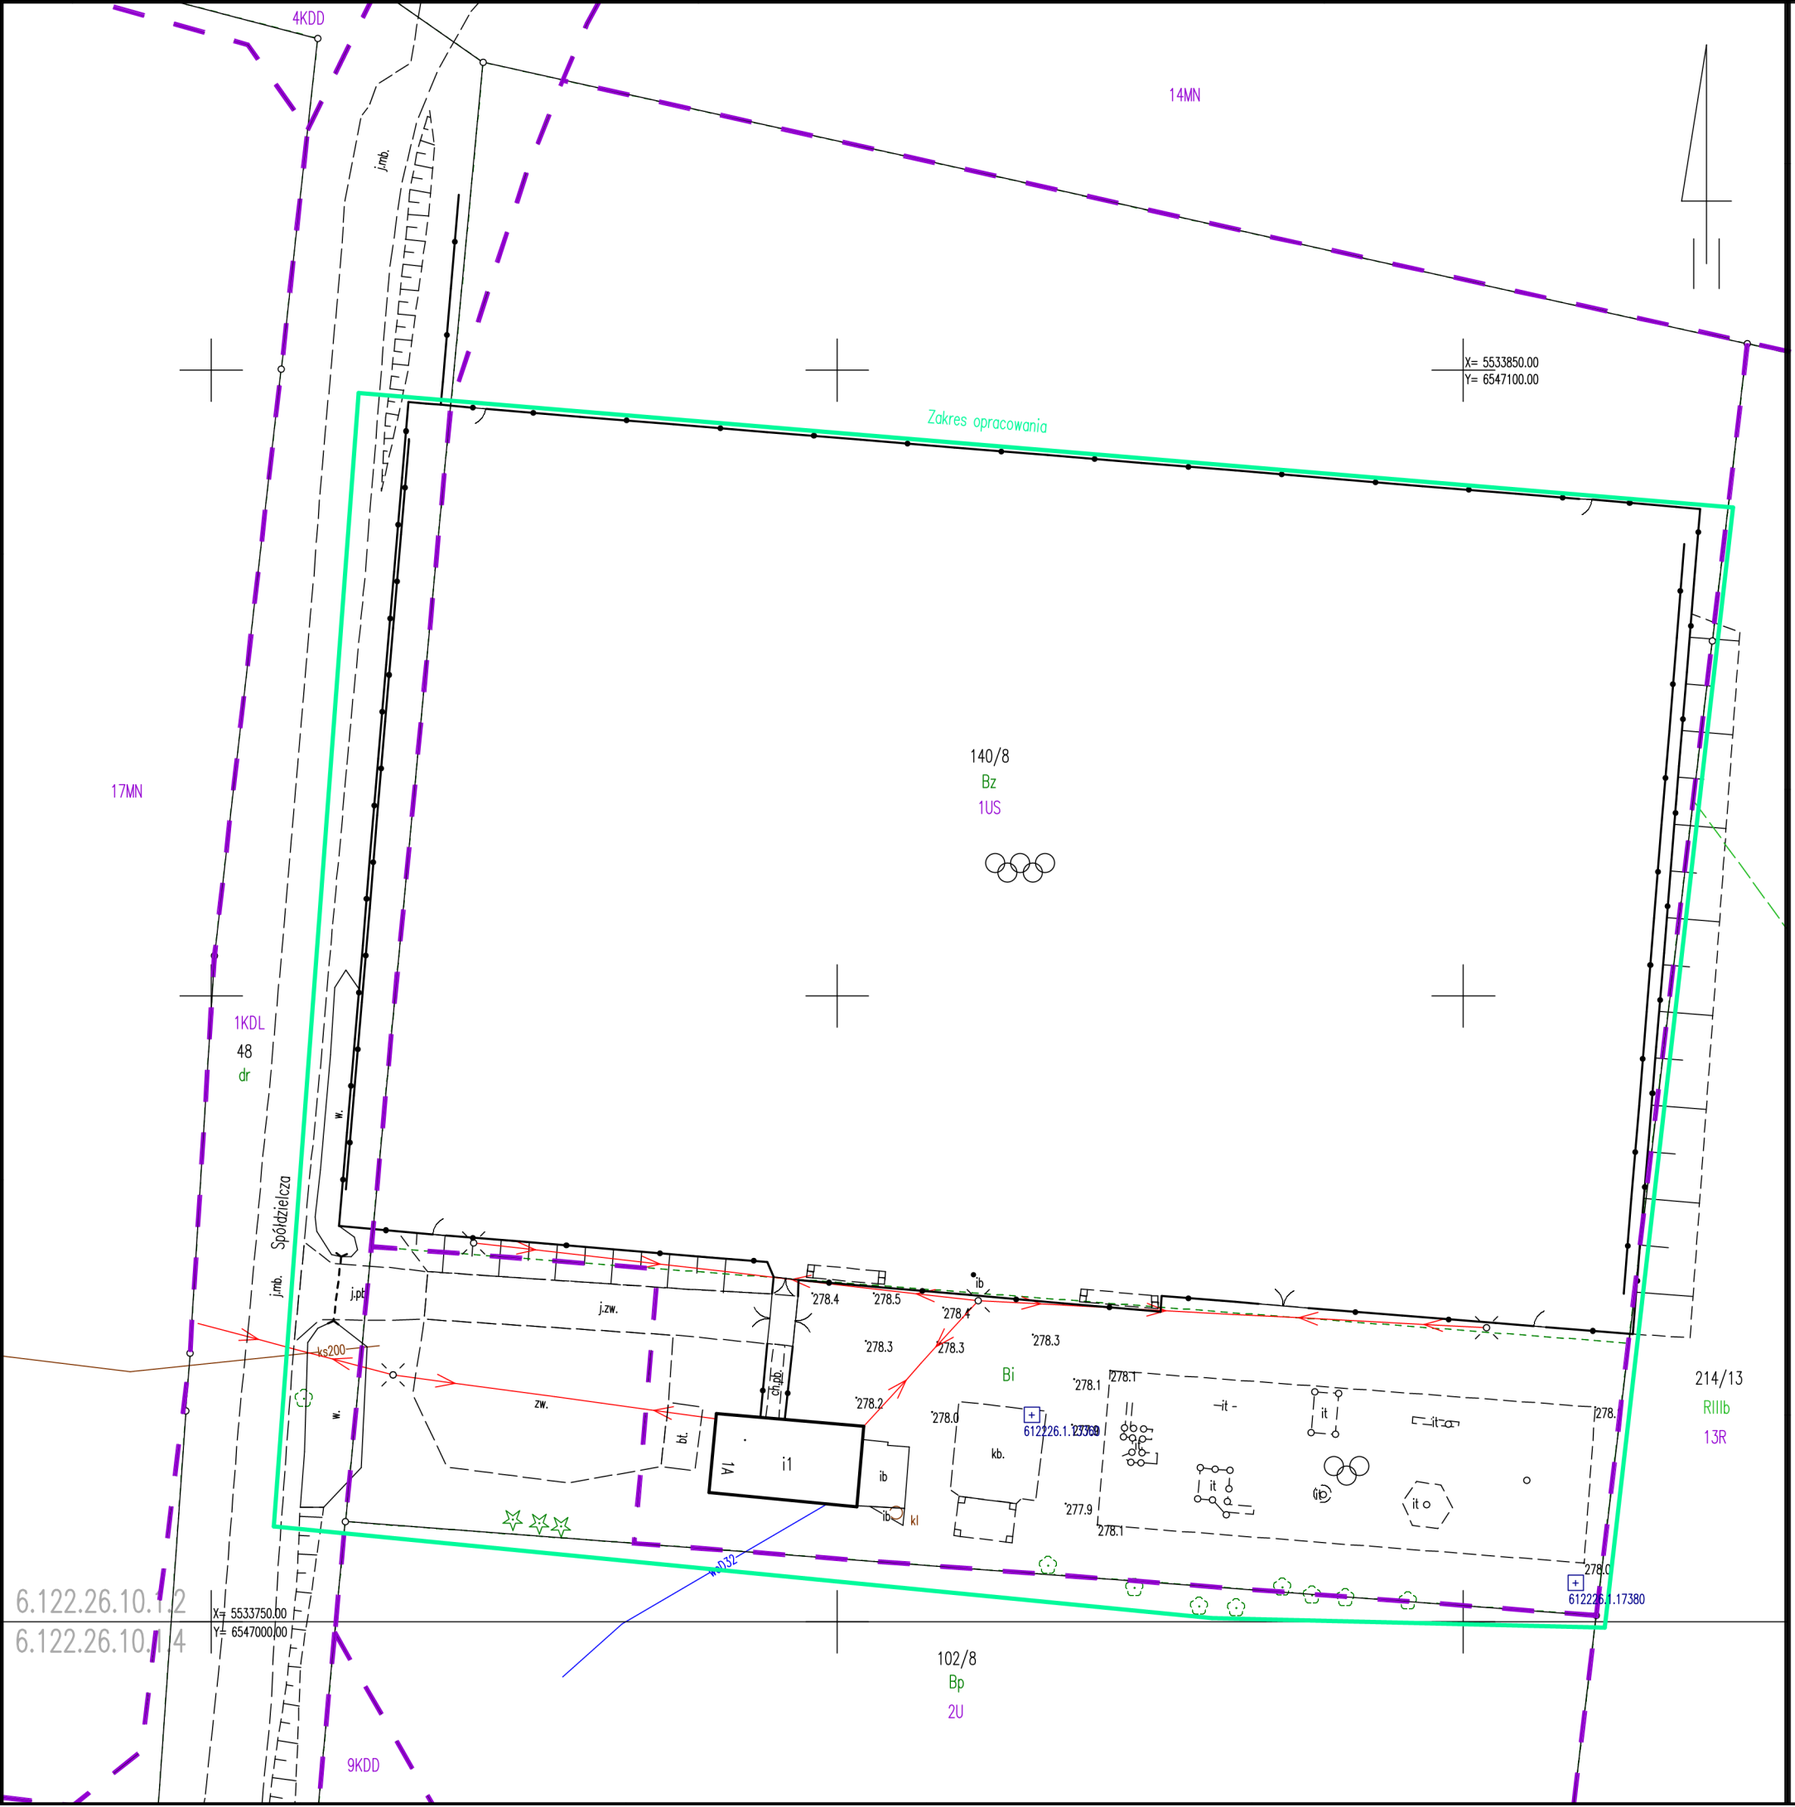

Woj.: Śląskie
Powiat: m. Jastrzębie-Zdrój
Jedn. ewid.: 246701_1 M. Jastrzębie-Zdrój
Obręb: 0004 Bzie Zameckie
Arkusz: 4
Działka: 140/8
Miejscowość: Jastrzębie-Zdrój
Ulica: Spółdzielcza

Id zgłoszenia: G.6642.2.103.2025

Data opracowania mapy: 07.03.2025r.

MAPA DO CELÓW PROJEKTOWYCH
skala 1: 500

Opracowano na podstawie mapy zasadniczej sekcja nr: 6.122.26.10.1.2

1. Granice obszaru, który był przedmiotem aktualizacji oznaczono: Zakres opracowania
2. Układ współrzędnych prostokątnych płaskich: PL-2000 strefa 6,
3. Układ współrzędnych wysokości: EVRF2007-NH,
4. W zakresie planowanej inwestycji nie występują służebności gruntowe ujawnione w księgach wieczystych (KW nr GL1J/00017006/4),
5. W zakresie, który był przedmiotem aktualizacji występują punkty osnowy geodezyjnej, oznaczone: 612226.1.13360
6. Linią:.....oznaczono linie rozgraniczające i symbole stref zagospodarowania z MPZP,
8. Granice przedmiotowej nieruchomości wykazano na podstawie danych z PZGiK (mapy ewidencyjnej),
9. W zakresie, który był przedmiotem aktualizacji dokładność położenia punktów granicznych umożliwia sytuowanie budynków w odległości mniejszej lub równej 4 m oraz innych obiektów budowlanych w odległości mniejszej lub równej 3 m,
10. Nie wyklucza się istnienia w terenie innych nie wykazanych na niniejszej mapie urządzeń podziemnych, które nie zostały zgłoszone do inwentaryzacji.

Oświadczam, że niniejszy dokument sporządzony w ramach zgłoszenia pracy geodezyjnej nr id. G.6642.2.103.2025
został opracowany w wyniku prac geodezyjnych i kartograficznych, których rezultaty zawiera
operat techniczny pozytywnie zweryfikowany przez Prezydenta Miasta Jastrzębie-Zdrój protokołem nr G.6642.2.103.2025_2 z dnia 07.03.2025r
Wykonawca prac geodezyjnych: Pracownia Geodezyjno-Kartograficzna GEOPLAN Rafał Trojan
Kierownik prac geodezyjnych: Tomasz Łomozik nr uprawnień zawodowych 16680

Jestem świadomy odpowiedzialności karnej za złożenie fałszywego oświadczenia
Pawłowice, dnia 07.03.2025r

Pracownia Geodezyjno-Kartograficzna
GEOPLAN RAFAŁ TROJAN
43-250 Pawłowice, ul. Zjednoczenia 78A
NIP: 7343188231 tel. 505 909 117
e'mail: geoplan.rafaltrojan@gmail.com

GEODETA
mgr inż. Rafał Trojan
43-250 Pawłowice, ul. Zjednoczenia 78A
tel.: 505 909 117

Imię i nazwisko oraz podpis
osoby, która opracowała mapę

GEODETA UPRAWNIONY
mgr inż. Tomasz Łomozik
(nr upr.: 16680, zak. 1 i 2)

Imię i nazwisko, nr uprawnień
oraz podpis kierownika prac geodezyjnych