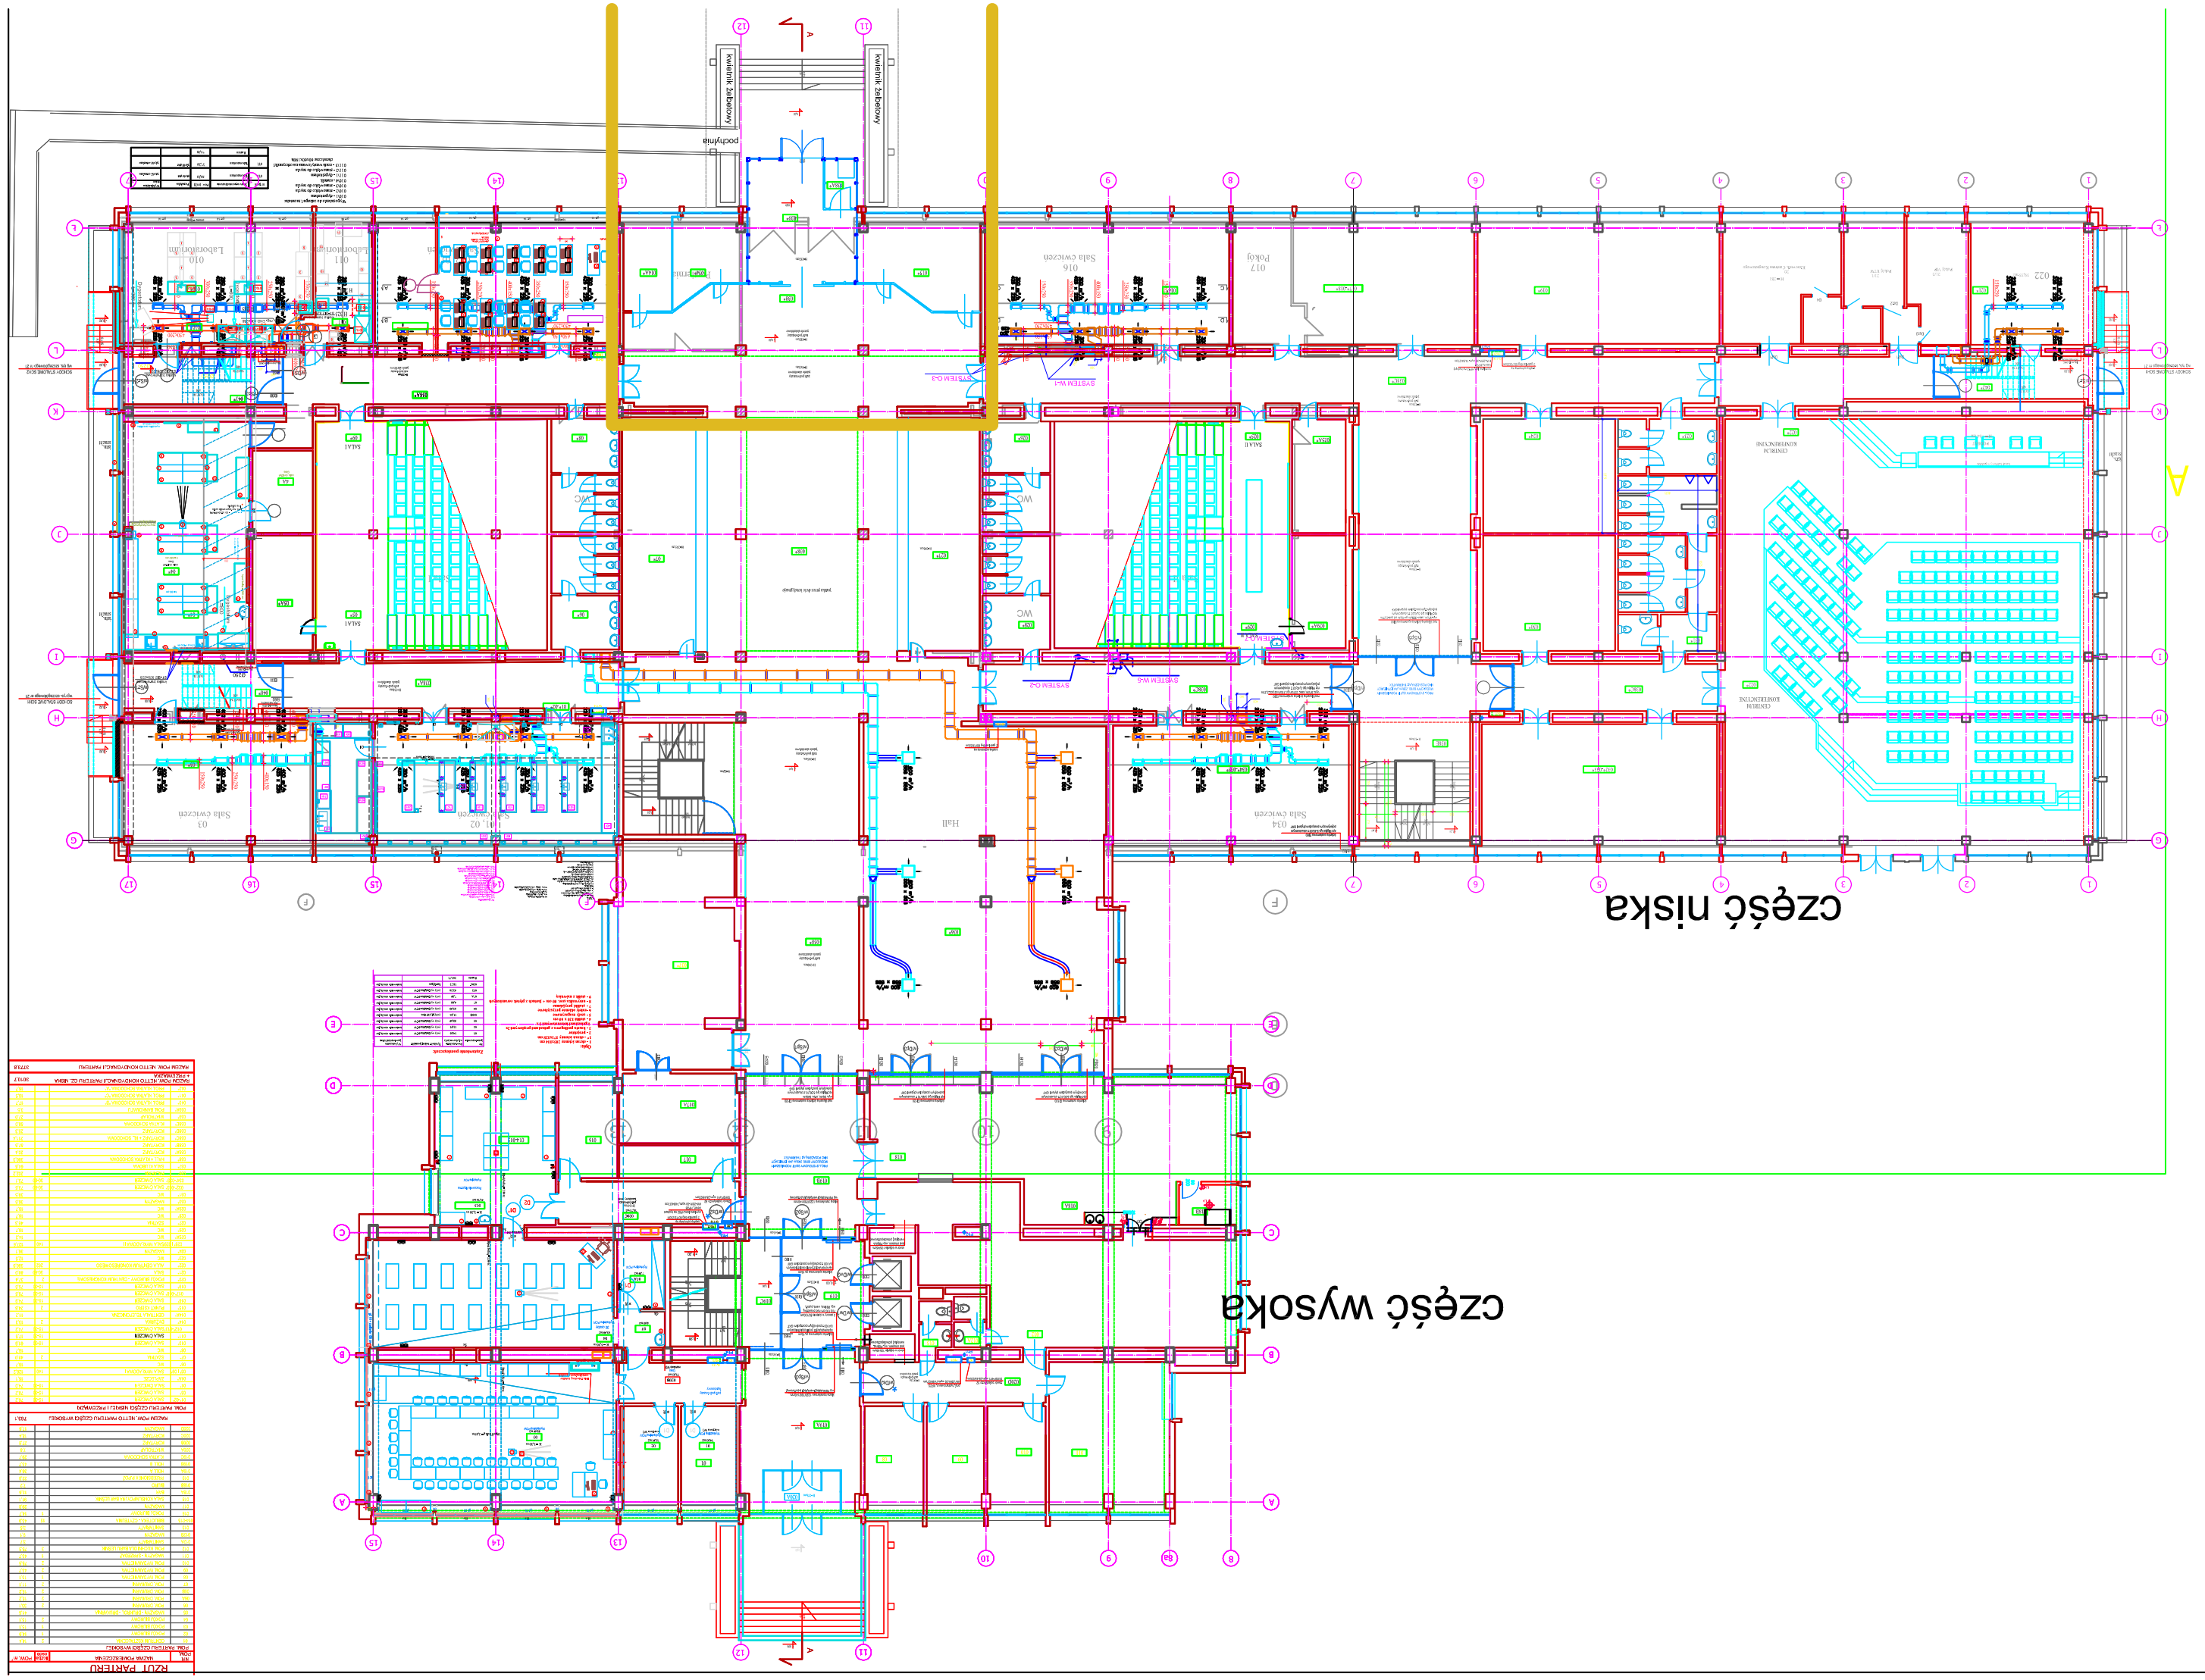
część niska
część wysoka
Hall
Sala ćwiczeń
Kwietnik Żaboklowy
podyfnia