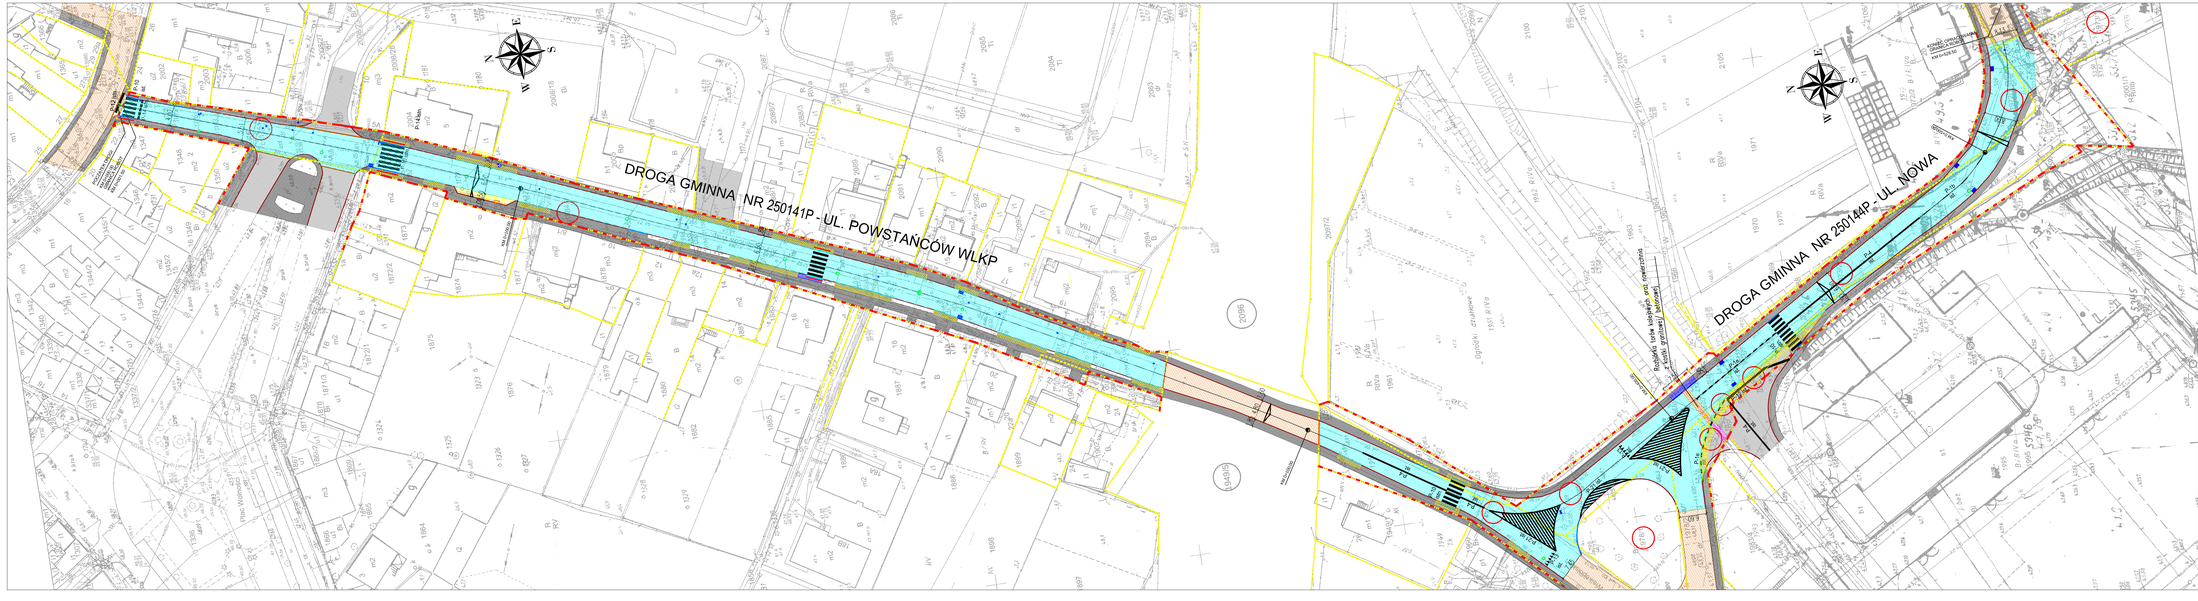
DROGA GMINNA NR 250141P - UL. POWSTAŃCÓW WLKP
DROGA GMINNA NR 250144P - UL. NOWA
Rzędowa linia telefoniczna napowietrzna
Rzędowa linia telefoniczna napowietrzna
Rzędowa linia telefoniczna napowietrzna