


PLAN OBIEKTU:

WARUNKI EWAKUACJI

RZUT PARTERU:

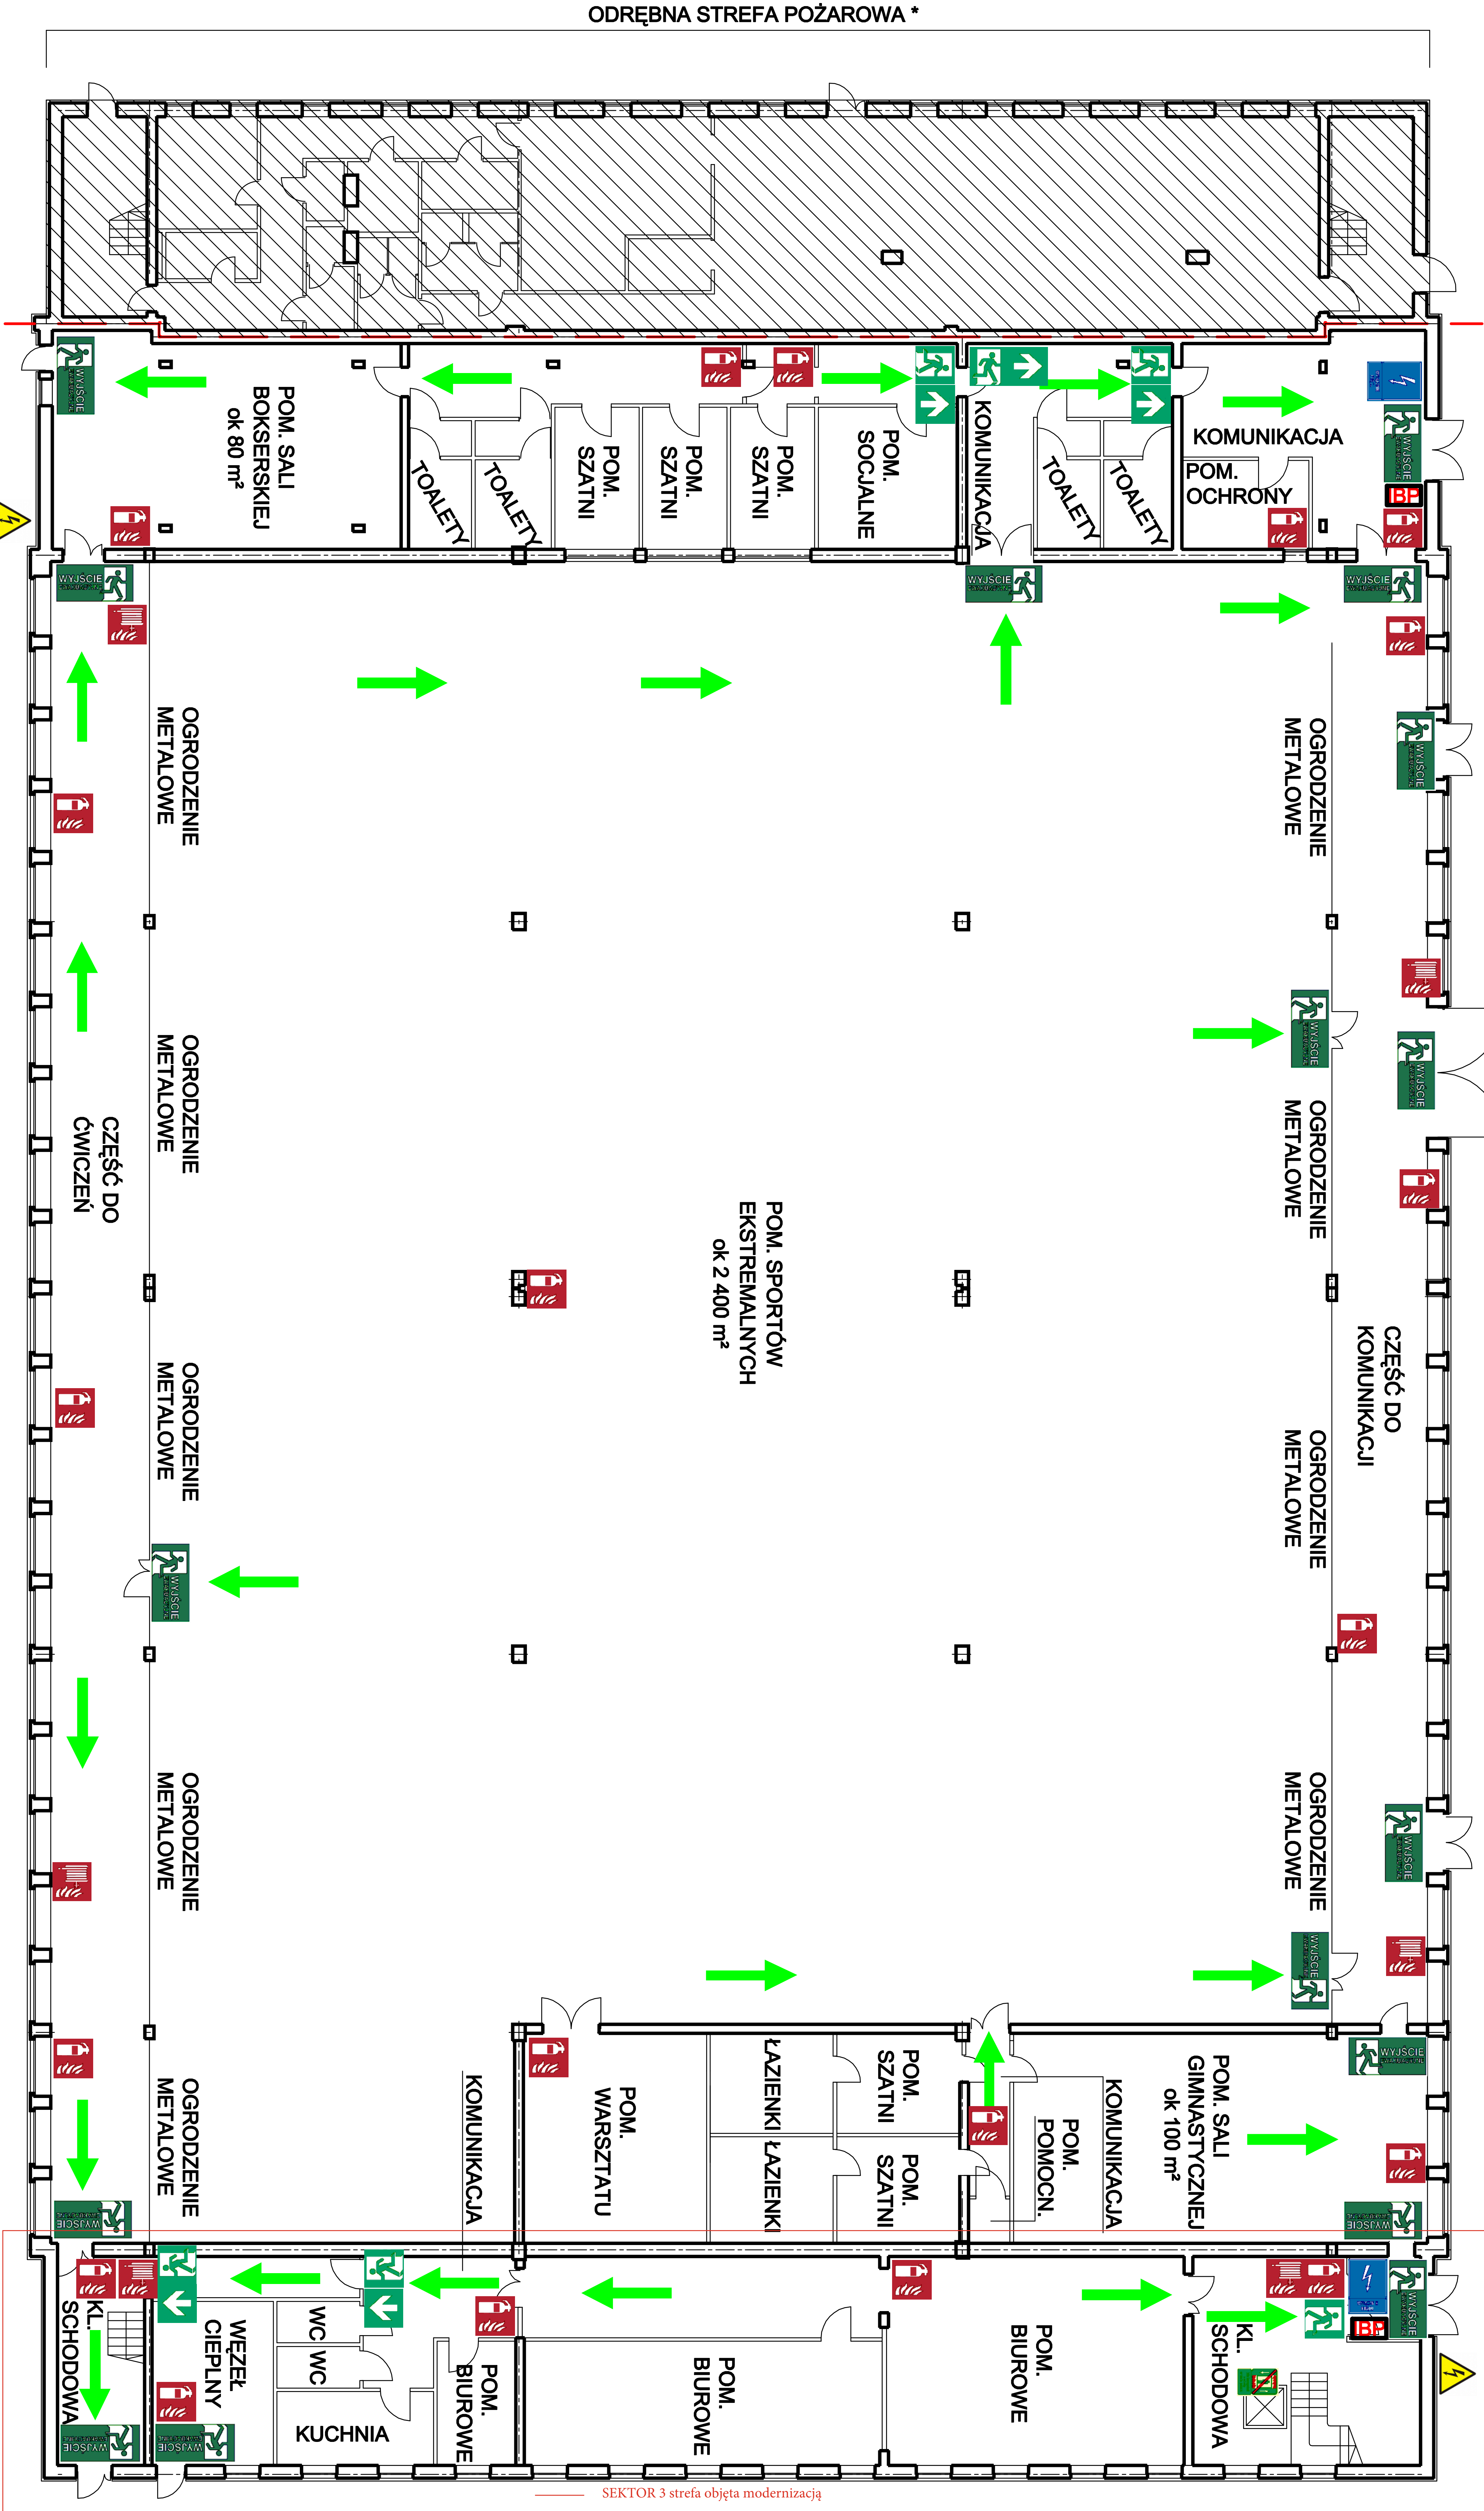

LEGENDA:

Wyście ewakuacyjne (lewostronne) ≈

Kierunek drogi ewakuacyjnej w lewo / wzdłuż

Zakaz korzystania z dźwigu osobowego w razie pożaru

Wyście ewakuacyjne (prawostronne) ≈

Kierunek ewakuacji

Ostrzeżenie przed napięciem elektrycznym

Strzałka kierunku (ką 90°)

Gaśnica

Wyłącznik prądu

Kierunek drogi ewakuacyjnej w górę / na wprost /

przez drzwi

Hydrant wewnętrzny

Autor opracowania/planów:
Biuro Inżynierii Bezpieczeństwa Obiektów Budowlanych Damian Popczyk
T: 502-996-316 E: damian.popczyk@gmail.com

Obiekt: Centrum Sportów Ekstremalnych
Adres: ul. Legnicka 65 B, Wrocław
Stadium: Instrukcja Bezpieczeństwa Pożarowego
Rys.: Rzut partieru
Skala: brak skali

* Poza zakresem przedmiotowej instrukcji bezpieczeństwa pożarowego.
zakres objęły odrębną instrukcją bezpieczeństwa pożarowego tj. Stowarzyszenia Trałwa

Powierzchnia zabudowy całego budynku ok. 3 880 m².
Powierzchnia wewnętrzna całego budynku ok. 4 810 m². Kultura budynku ok. 23 400 m².
Wysokość budynku ok. 10,0 m i ok. 11,0 m. Budynek posiada 2 kondygnacje nadziemne, niepodziemny.
W części południowej i północnej 2 kondygnacje, w części środkowej 1 kondygnacja.
Strefa pożarowa Centrum Sportów Ekstremalnych kategorii ZL I.
Przewidywana liczba użytkowników: w całej strefie pożarowej stałych użytkowników, pracowników może być do 50 osób, niestałych użytkowników może być, w hali sportów ekstremalnych ok. 100 osób, w sali bokserskiej ok. 30 osób, w sali gimnastycznej ok. 50 osób oraz w salach konferencyjnych w sumie ok. 200 osób.
Budynek zaprojektowano w klasie odporności pożarowej "C" z elementów nierozprzestrzeniających ognie.

Rys. nr: 2
Data: 08.2024 r.